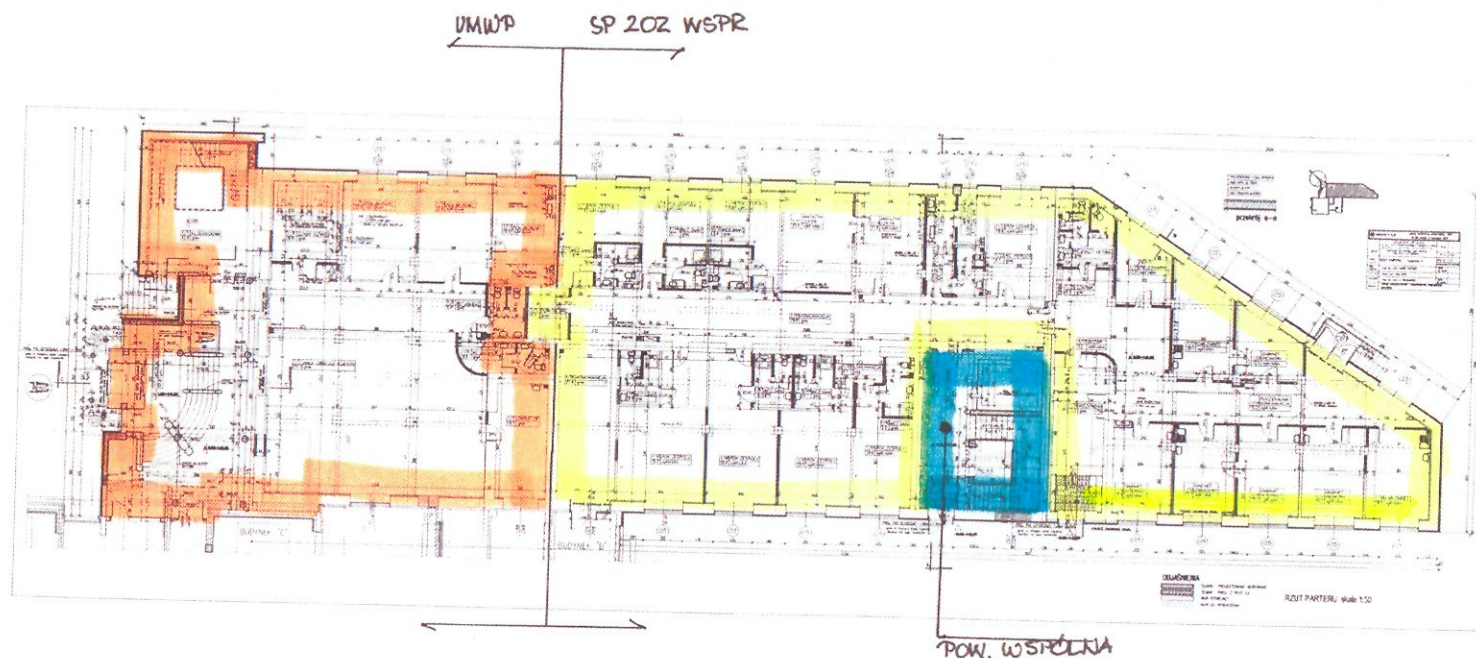


Legenda -oznaczenie graficzne

Władający- Inwestor	Oznaczenie zakresu władania
Województwo Podlaskie- Urząd Marszałkowski Województwa Podlaskiego	
Samodzielny Publiczny Zakład Opieki Zdrowotnej Wojewódzka Stacja Pogotowia Ratunkowego w Białymstoku	
Powierzchnia wspólna	


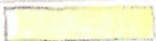



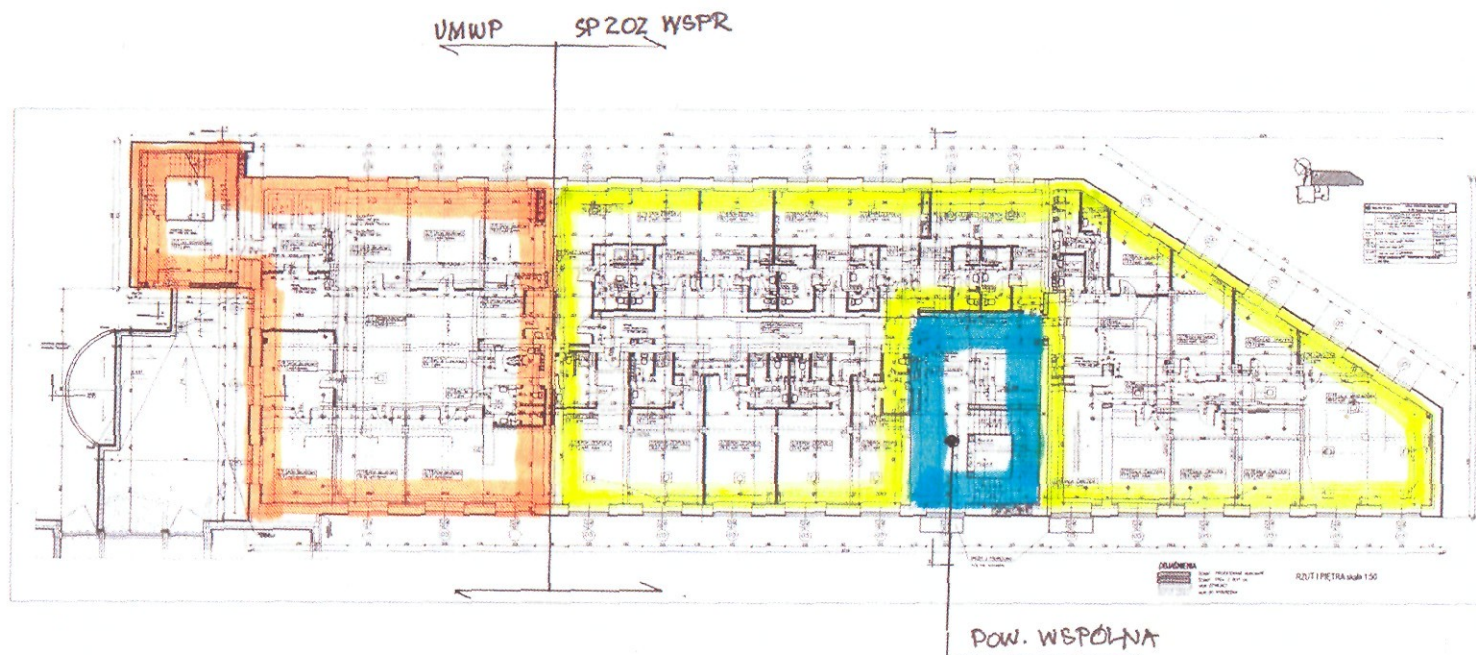
Zestawienie powierzchni użytkowej

Budynek A PARTER

Władający		Powierzchnia użytkowa w m ²
Województwo Podlaskie Urząd Marszałkowski Województwa Podlaskiego		398,90 m ²
Samodzielny Publiczny Zakład Opieki Zdrowotnej Wojewódzka Stacja Pogotowia Ratunkowego w Białymstoku		596,60 m ²
Powierzchnia wspólna		40,00 m ²

Legenda -oznaczenie graficzne

Władający- Inwestor	Oznaczenie zakresu władania
Województwo Podlaskie- Urząd Marszałkowski Województwa Podlaskiego	
Samodzielny Publiczny Zakład Opieki Zdrowotnej Wojewódzka Stacja Pogotowia Ratunkowego w Białymstoku	
Powierzchnia wspólna	






Zestawienie powierzchni użytkowej


Budynek A PIĘTRO I

Władający	Powierzchnia użytkowa w m ²
Województwo Podlaskie Urząd Marszałkowski Województwa Podlaskiego	302,20 m ²
Samodzielny Publiczny Zakład Opieki Zdrowotnej Wojewódzka Stacja Pogotowia Ratunkowego w Białymstoku	598,50 m ²
Powierzchnia wspólna	60,00 m ²

Amc

Legenda -oznaczenie graficzne

Władający- Inwestor	Oznaczenie zakresu władania
Województwo Podlaskie- Urząd Marszałkowski Województwa Podlaskiego	
Samodzielny Publiczny Zakład Opieki Zdrowotnej Wojewódzka Stacja Pogotowia Ratunkowego w Białymstoku	
Powierzchnia wspólna	

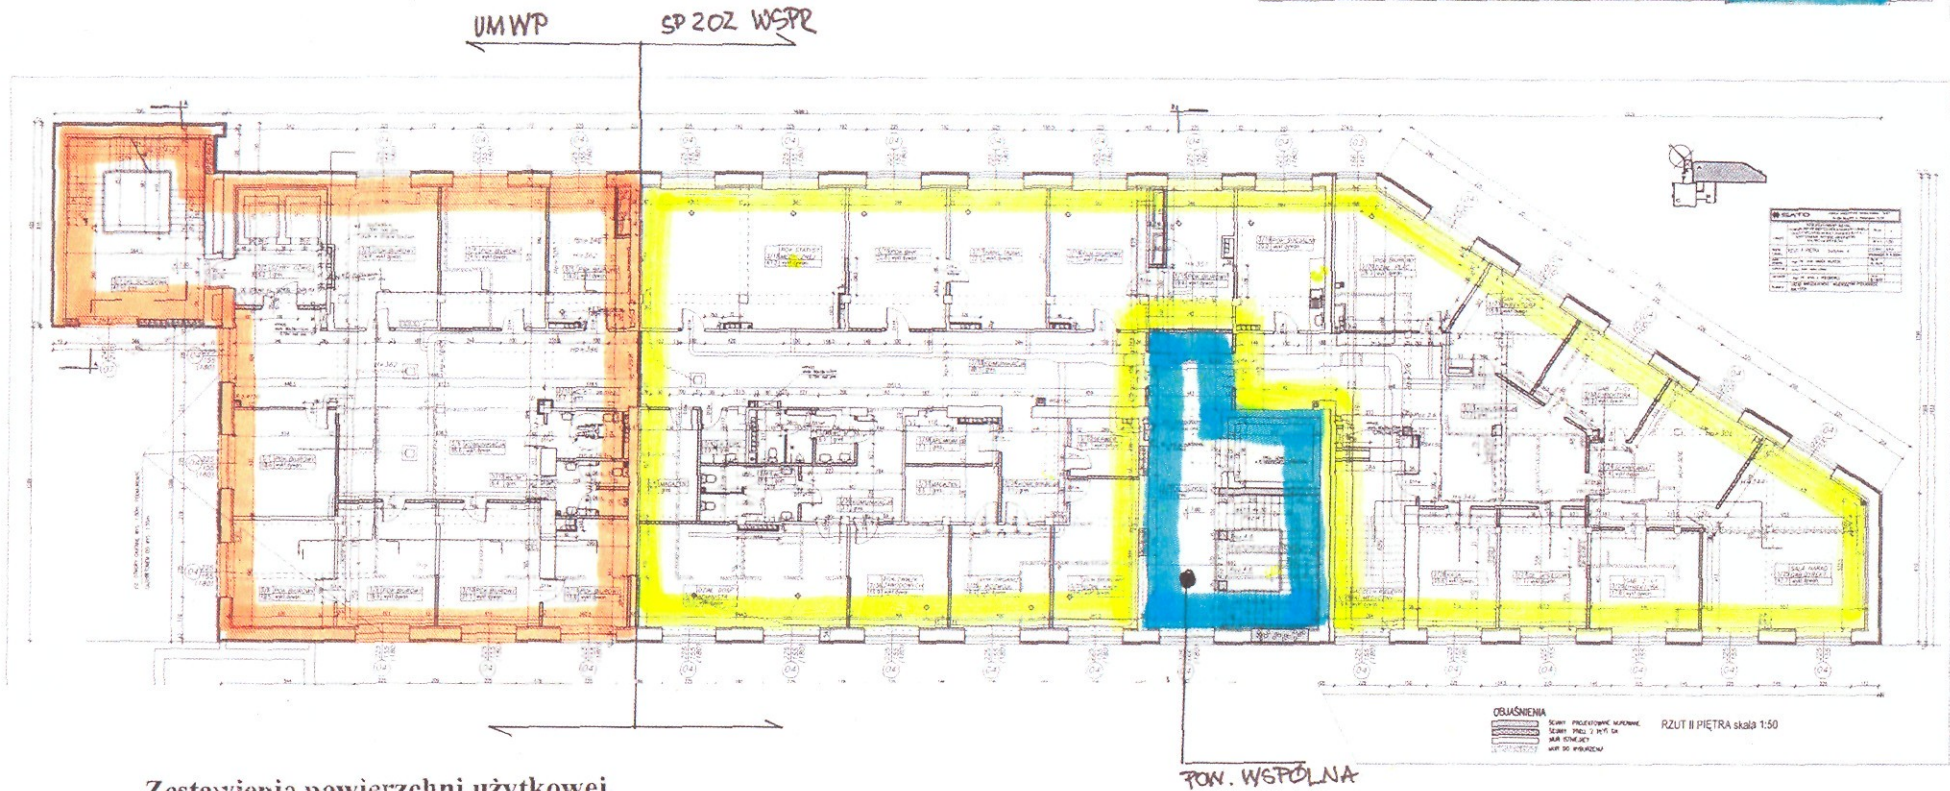

Zestawienie powierzchni użytkowej


Budynek A PIĘTRO II

Władający	Powierzchnia użytkowa w m ²
Województwo Podlaskie Urząd Marszałkowski Województwa Podlaskiego	307,70 m ²
Samodzielny Publiczny Zakład Opieki Zdrowotnej Wojewódzka Stacja Pogotowia Ratunkowego w Białymstoku	610,00 m ²
Powierzchnia wspólna	59,30 m ²

7


Legenda -oznaczenie graficzne

Władający- Inwestor	Oznaczenie zakresu władania
Województwo Podlaskie- Urząd Marszałkowski Województwa Podlaskiego	
Samodzielny Publiczny Zakład Opieki Zdrowotnej Wojewódzka Stacja Pogotowia Ratunkowego w Białymstoku	
Powierzchnia wspólna	

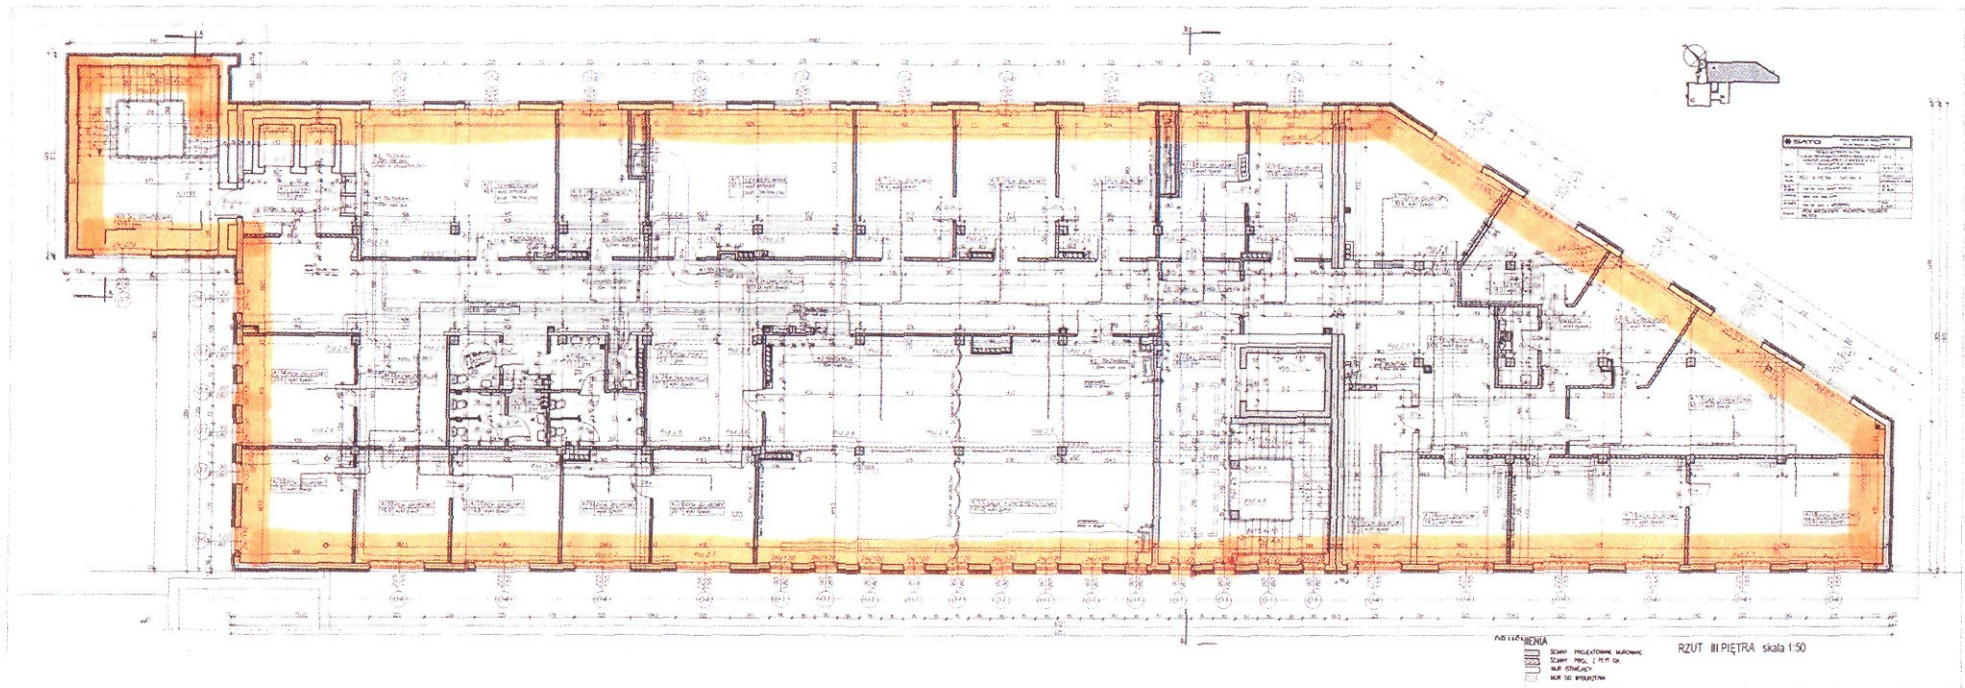

Zestawienie powierzchni użytkowej Budynek A PIĘTRO III

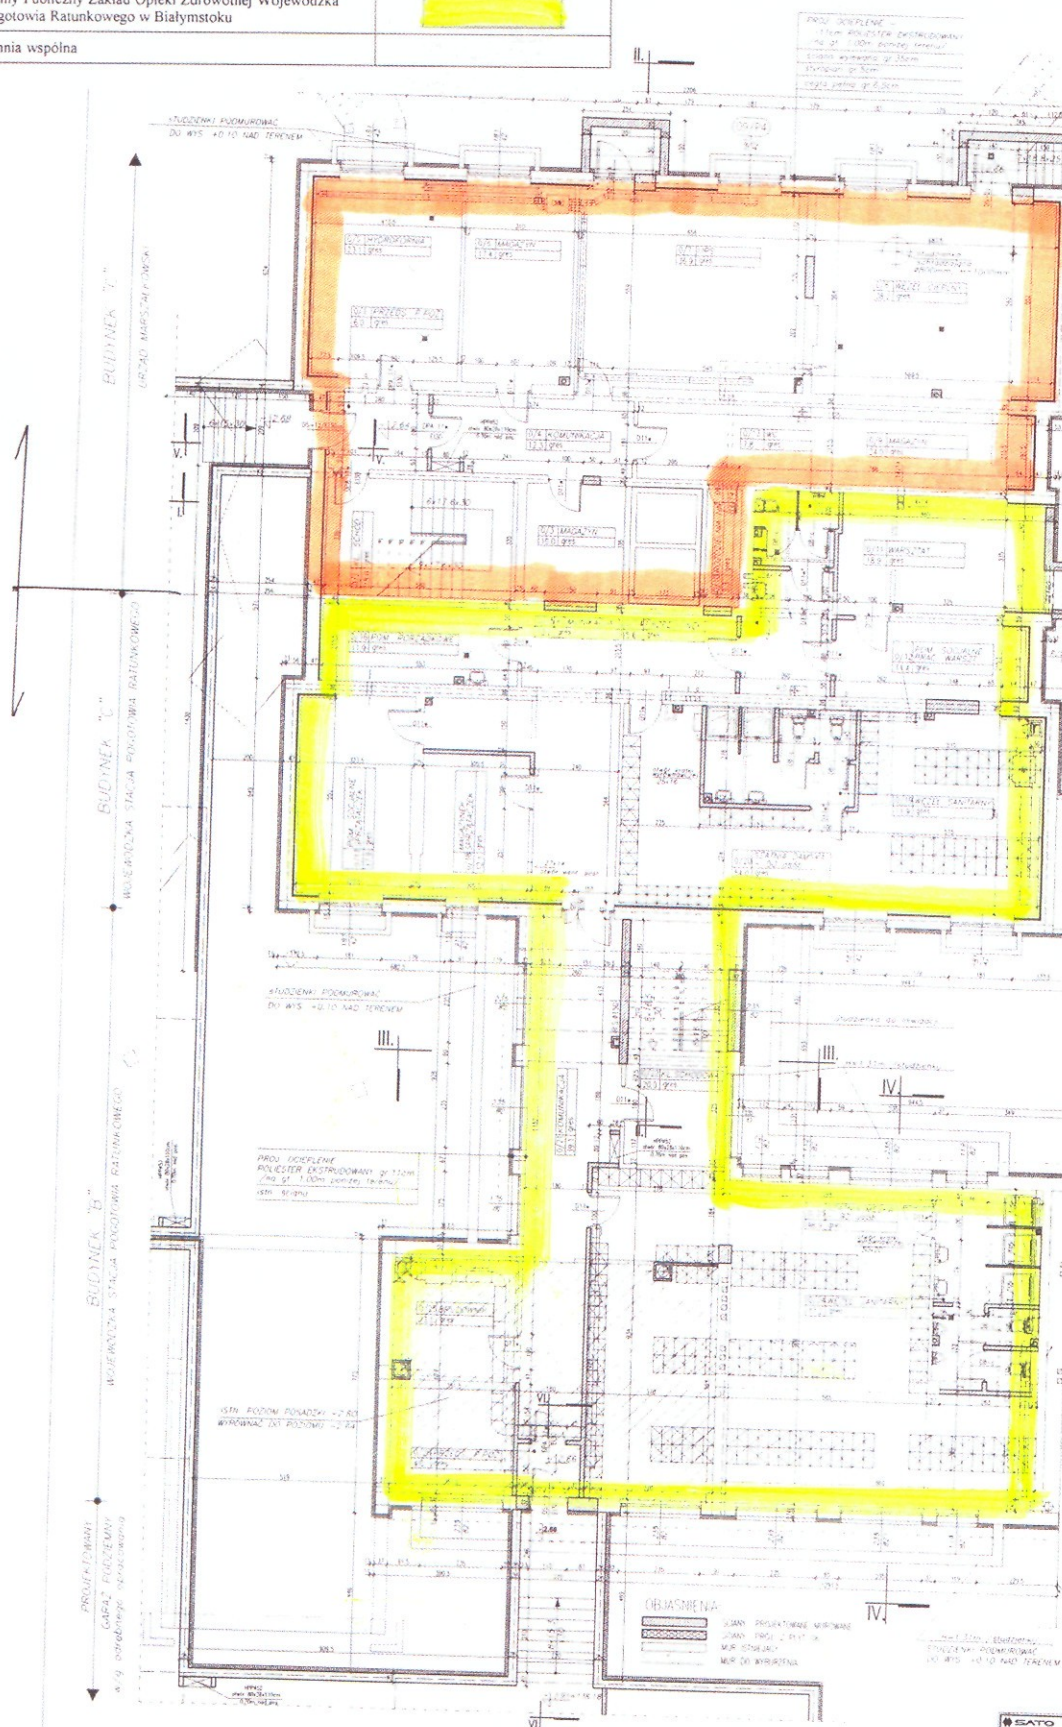

Władający	Powierzchnia użytkowa w m ²
Województwo Podlaskie Urząd Marszałkowski Województwa Podlaskiego	1092,90m ²
Samodzielny Publiczny Zakład Opieki Zdrowotnej Wojewódzka Stacja Pogotowia Ratunkowego w Białymstoku	
Powierzchnia wspólna	



RZUT PIWNIC skala 1:50

**Zestawienie powierzchni użytkowej
Budynek BiC PIWNICE**

Władający	Powierzchnia użytkowa w m ²
Województwo Podlaskie Urząd Marszałkowski Województwa Podlaskiego	189,20 m ²
Samodzielny Publiczny Zakład Opieki Zdrowotnej Wojewódzka Stacja Pogotowia Ratunkowego w Białymstoku	365,00 m ²

Władzą(-) Inwestor	Oznaczenie zakresu władania
Województwo Podlaskie - Urząd Marszałkowski Województwa Podlaskiego	
Samodzielny Publiczny Zakład Opieki Zdrowotnej Wojewódzka Stacja Pogotowia Ratunkowego w Białymstoku	
Powierzchnia wspólna	




Zestawienie powierzchni użytkowej
Budynek BiC PARTER

Władający	Powierzchnia użytkowa w m ²
Województwo Podlaskie Urząd Marszałkowski Województwa Podlaskiego	376,70 m ²
Samodzielny Publiczny Zakład Opieki Zdrowotnej Wojewódzka Stacja Pogotowia Ratunkowego w Białymstoku	205,50 m ²

Legenda - oznaczenie graficzne

Władzący-Inwestor	Oznaczenie zakresu władania
Województwo Podlaskie- Urząd Marszałkowski Województwa Podlaskiego	
Samodzielny Publiczny Zakład Opieki Zdrowotnej Województwa	
Stacja Pogotowia Ratunkowego w Białymstoku	
Powierzchnia wspólna	

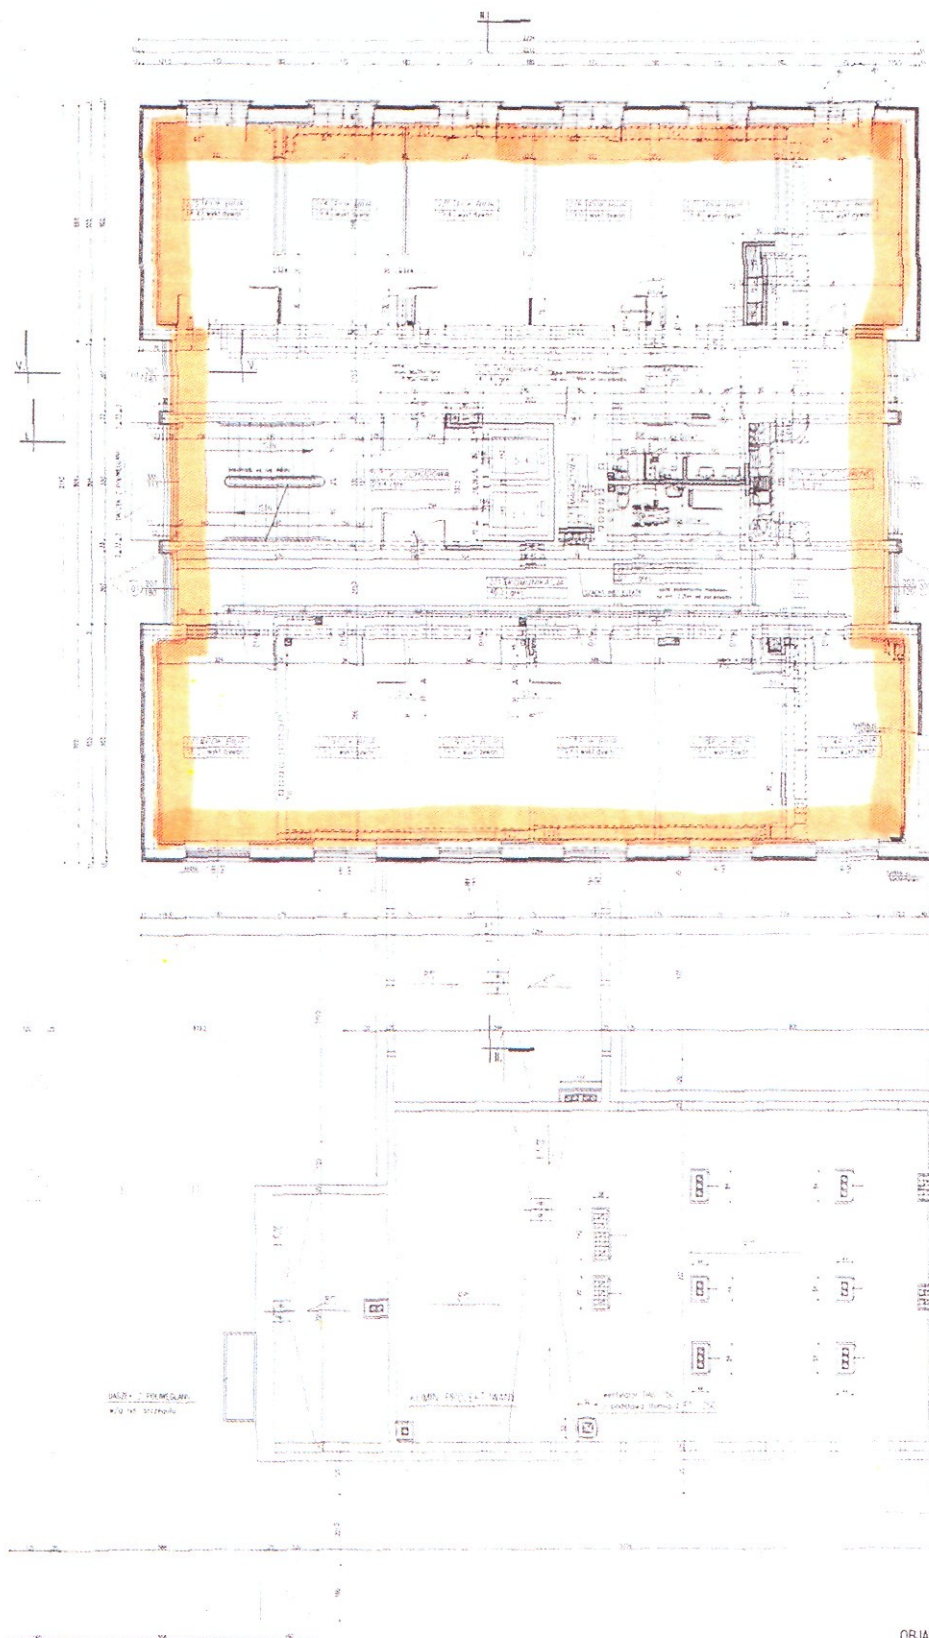

**Zestawienie powierzchni użytkowej
Budynków B i C
I PIĘTRO**

Władzący	Powierzchnia użytkowa w m ²
Województwo Podlaskie Urząd Marszałkowski Województwa Podlaskiego	371,80 m ²
Samodzielny Publiczny Zakład Opieki Zdrowotnej Województwa Stacja Pogotowia Ratunkowego w Białymstoku	

OBJASNIENIA


[Symbol]	ściana zewnętrzna
[Symbol]	ściana wewnętrzna
[Symbol]	drzwi
[Symbol]	okna

SEATO	
1	SEATO
2	SEATO
RZUT I. PIĘTRA skala 1:50

[Handwritten signature]

[Handwritten signature]

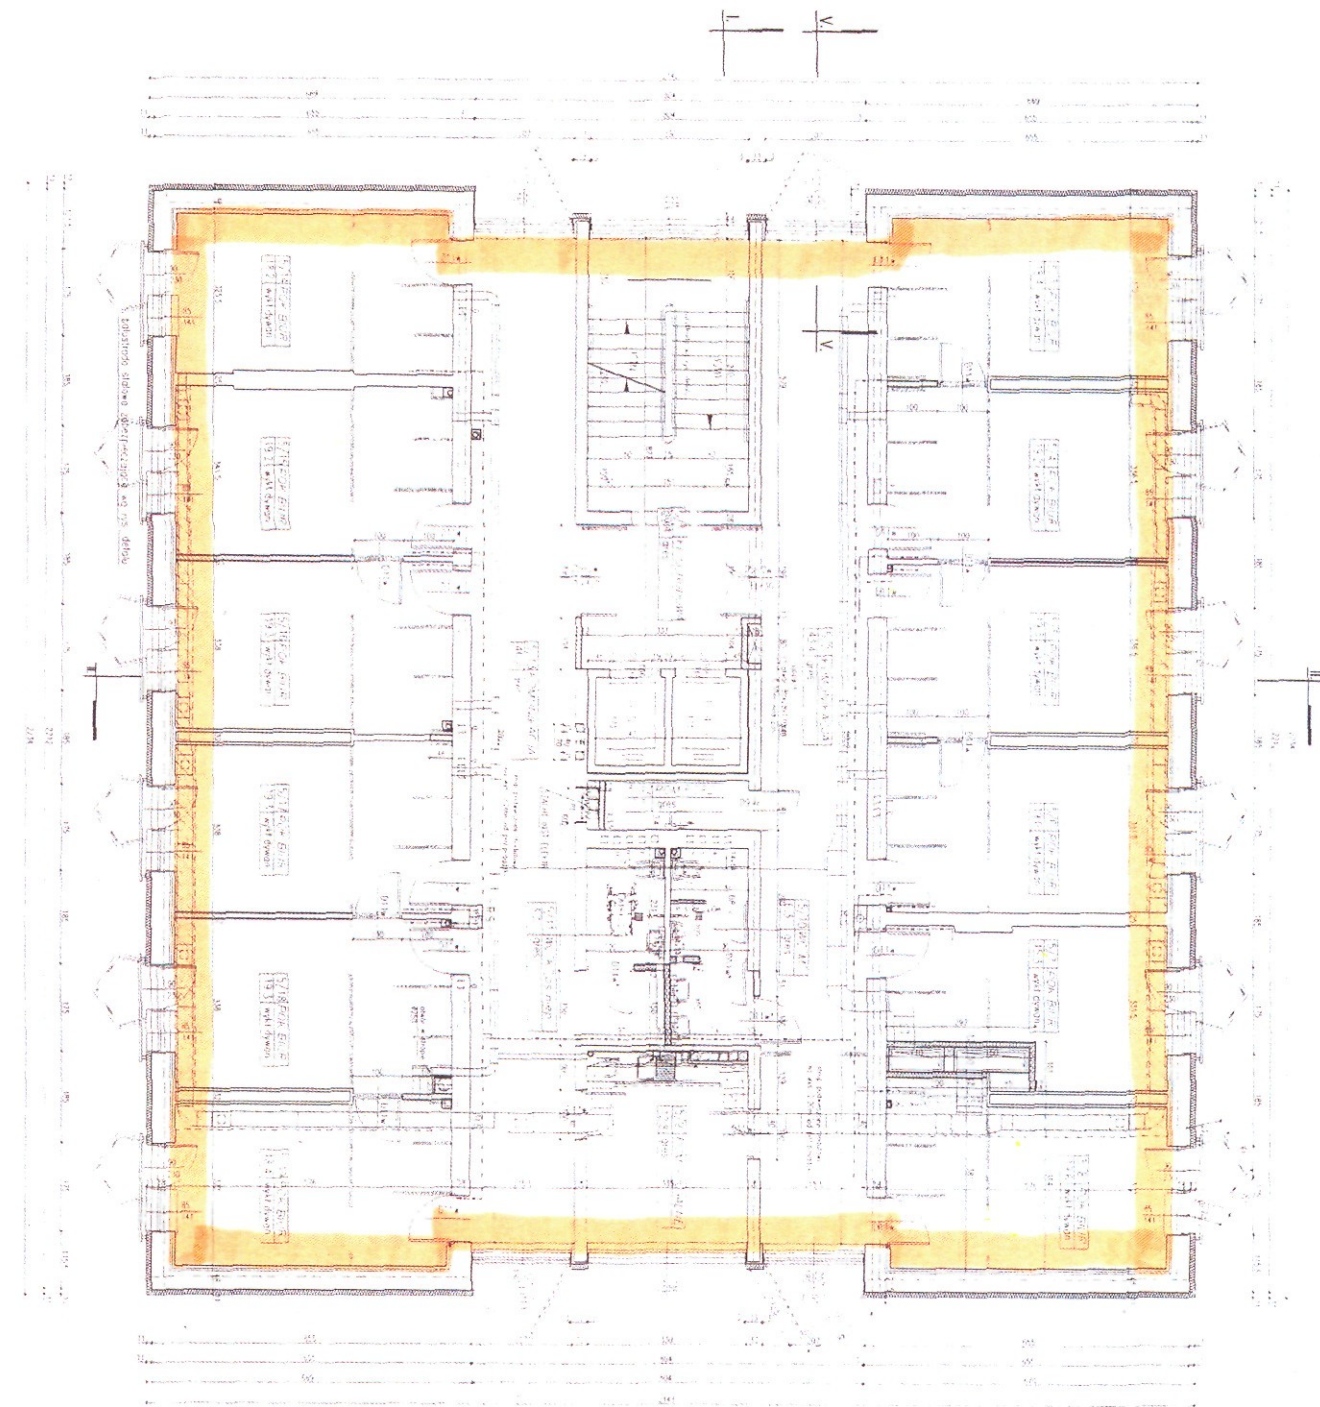

№	DATA	OPIS	WYKONANIE
1	2014.04.01	PROJEKT	SAVO
2	2014.04.01	WYKONANIE	SAVO
3	2014.04.01	WYKONANIE	SAVO
4	2014.04.01	WYKONANIE	SAVO
5	2014.04.01	WYKONANIE	SAVO
6	2014.04.01	WYKONANIE	SAVO
7	2014.04.01	WYKONANIE	SAVO
8	2014.04.01	WYKONANIE	SAVO
9	2014.04.01	WYKONANIE	SAVO
10	2014.04.01	WYKONANIE	SAVO

RZUT IV.
skala 1:5

OBRAŚNIENIA
SCIANY
F
SCIANY
F
WDR DO V

Legenda -oznaczenie graficzne

Władzący- Inwestor	Oznaczenie zakresu władania
Województwo Podlaskie- Urząd Marszałkowski Województwa Podlaskiego	
Samodzielny Publiczny Zakład Opieki Zdrowotnej Wojewódzka Stacja Pogotowia Ratunkowego w Białymstoku	
Powierzchnia wspólna	

Zestawienie powierzchni użytkowej

Budynek B i C


IV PIĘTRO

Władzący	Powierzchnia użytkowa w m ²
Województwo Podlaskie Urząd Marszałkowski Województwa Podlaskiego	369,60 m ²
Samodzielny Publiczny Zakład Opieki Zdrowotnej Wojewódzka Stacja Pogotowia Ratunkowego w Białymstoku	

[Signature]


Legenda - oznaczenie graficzne

Władający- Inwestor	Oznaczenie zakresu władania
Województwo Podlaskie- Urząd Marszałkowski Województwa Podlaskiego	
Samodzielny Publiczny Zakład Opieki Zdrowotnej Województwa Stacja Pogotowia Ratunkowego w Białymstoku	
Powierzchnia wspólna	

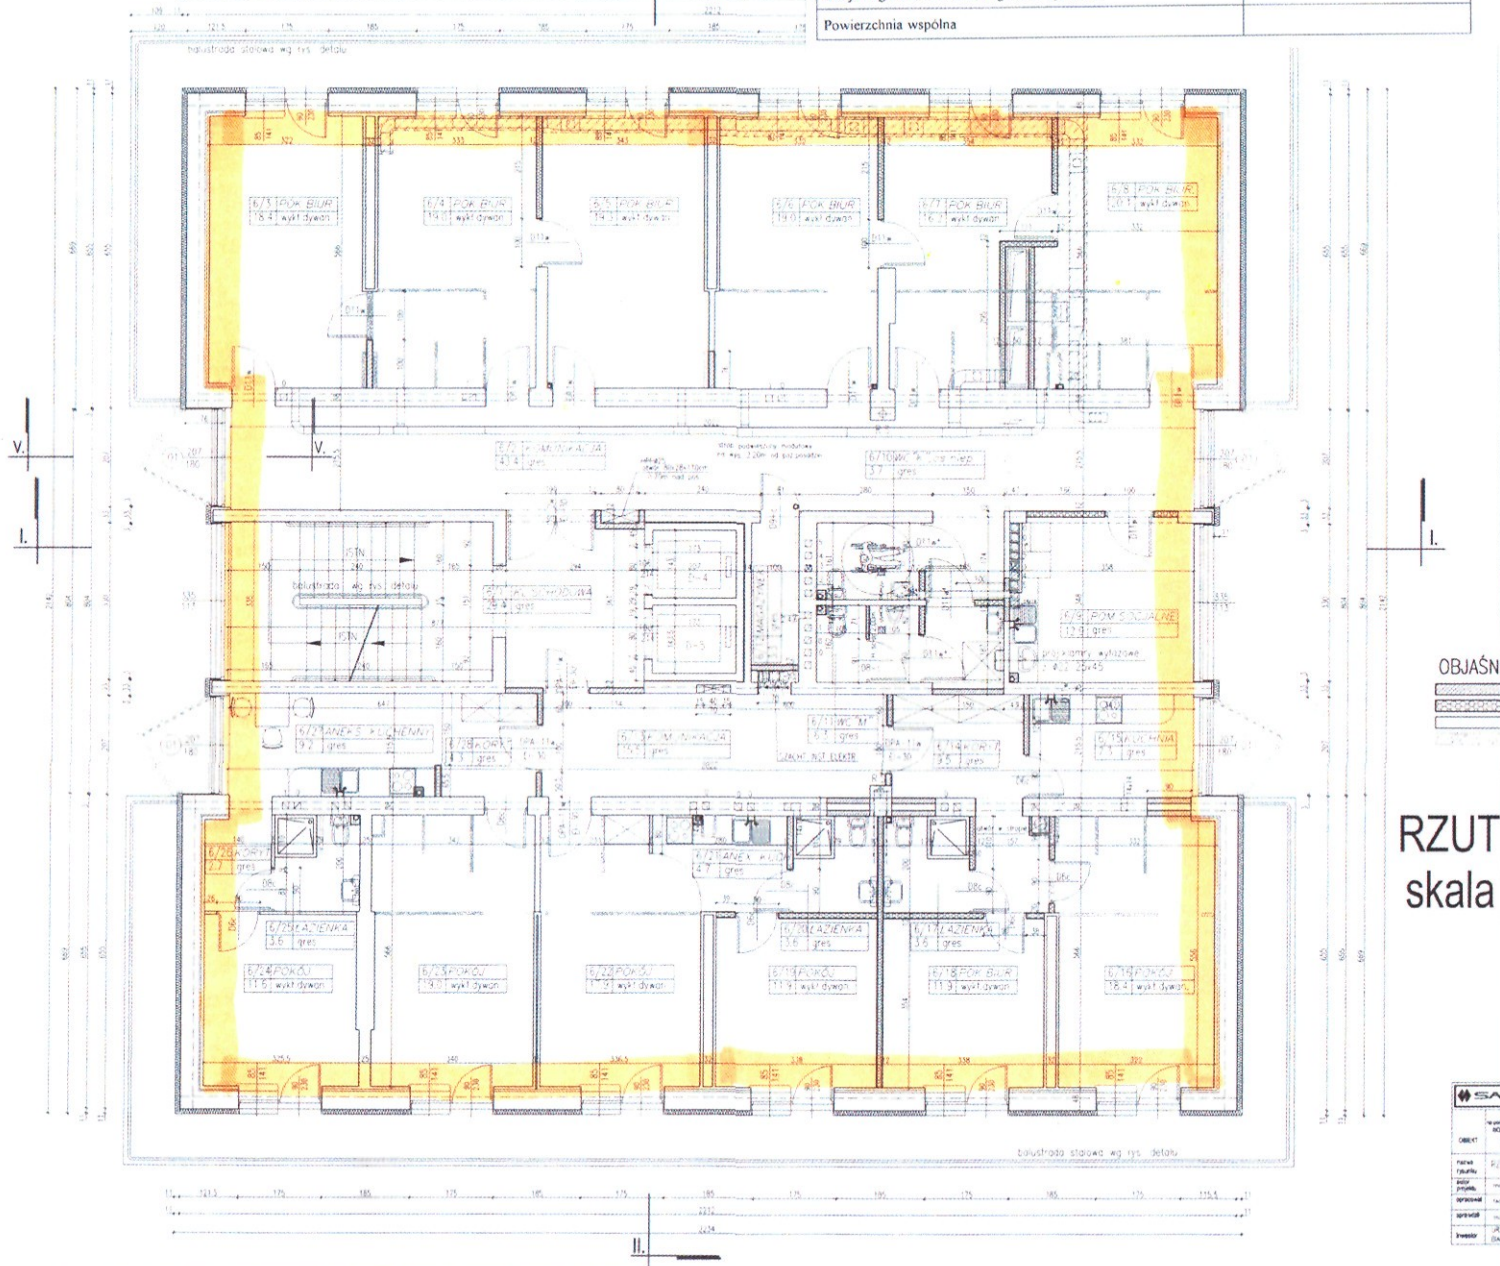

Władający	Powierzchnia użytkowa w m ²
Województwo Podlaskie Urząd Marszałkowski Województwa Podlaskiego	363,00 m ²
Samodzielny Publiczny Zakład Opieki Zdrowotnej Województwa Stacja Pogotowia Ratunkowego w Białymstoku	

[Signature]

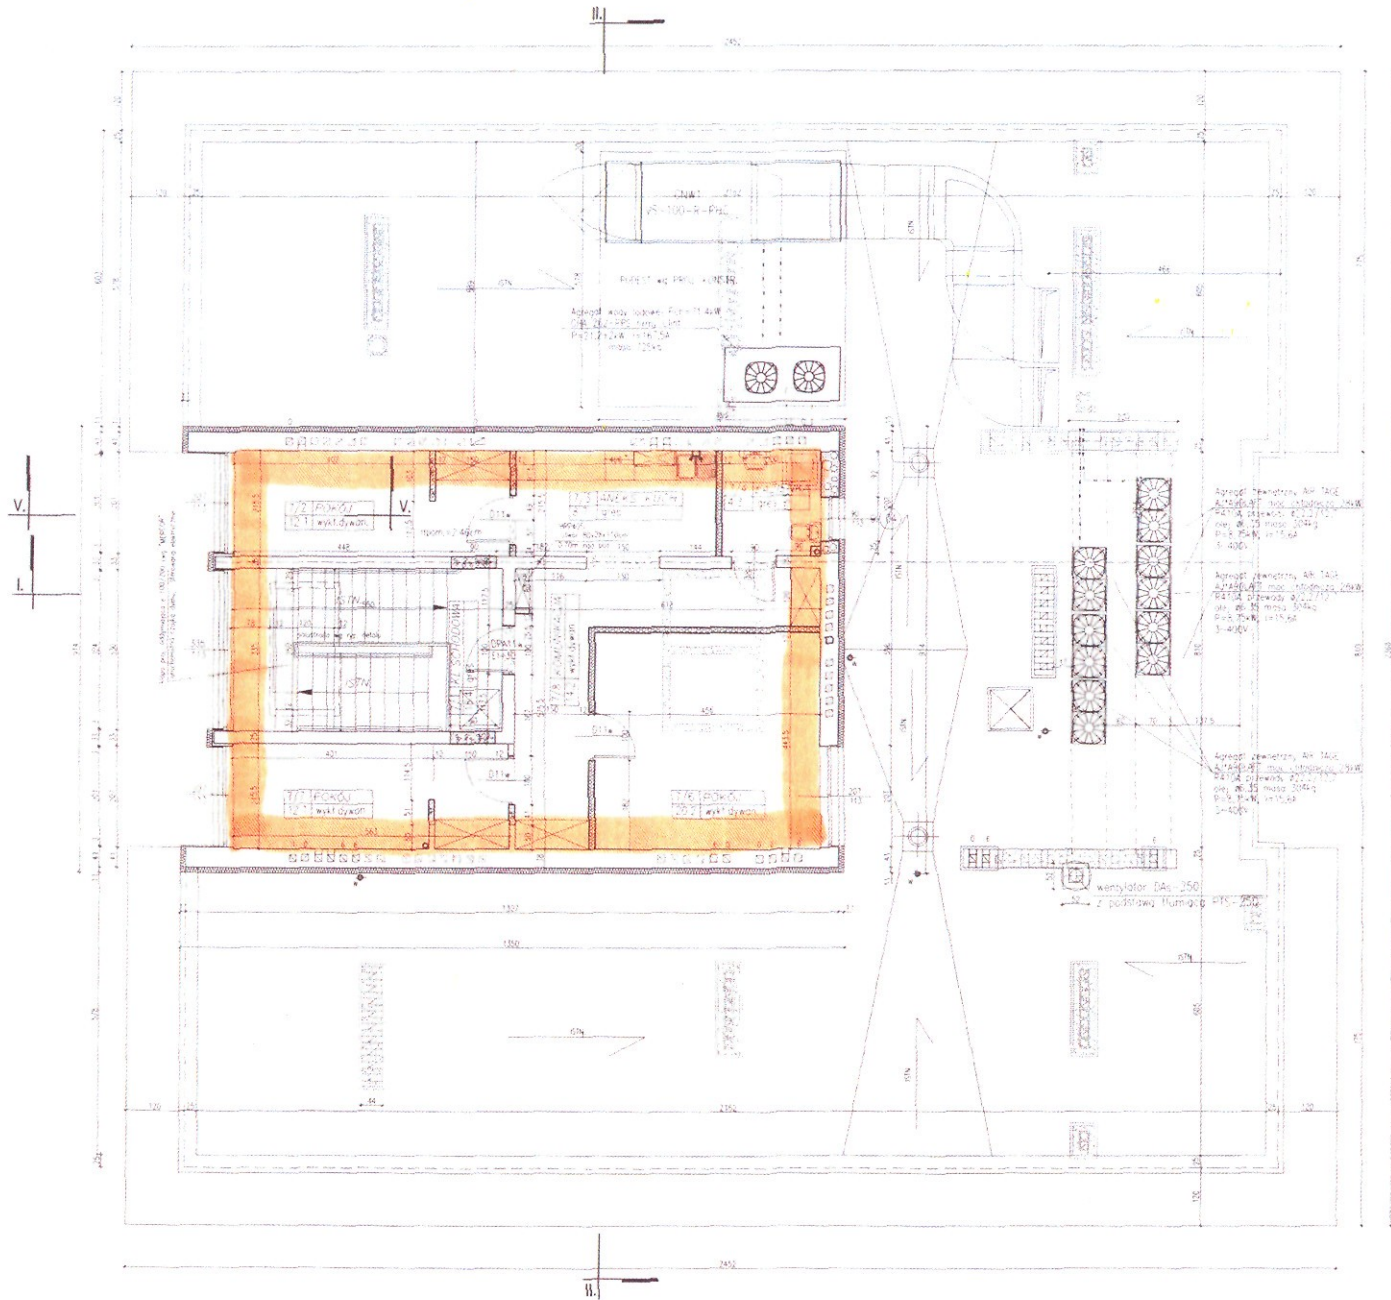

RZUT N skal

OBJAŚNIENIA

Symbol	Opis
[Symbol]	Wentylator
[Symbol]	Pompa
[Symbol]	Drzwi
[Symbol]	Okna
[Symbol]	Strop
[Symbol]	Podłoga
[Symbol]	Ściana
[Symbol]	Strop
[Symbol]	Podłoga
[Symbol]	Ściana

Zestawienie powierzchni użytkowej




Budynek B i C Nadbudówka


Władający	Powierzchnia użytkowa w m ²
Województwo Podlaskie Urząd Marszałkowski Województwa Podlaskiego	90,00 m ²
Samodzielny Publiczny Zakład Opieki Zdrowotnej Wojewódzka Stacja Pogotowia Ratunkowego w Białymstoku	

[Signature]

firm

Legenda - oznaczenie graficzne

Właściciel - Inwestor	Oznaczenie zakresu władania
Województwo Podlaskie - Urząd Marszałkowski Województwa Podlaskiego	
Samodzielny Publiczny Zakład Opieki Zdrowotnej Wojewódzka Stacja Pogotowia Ratunkowego w Białymstoku	
Powierzchnia wspólna	

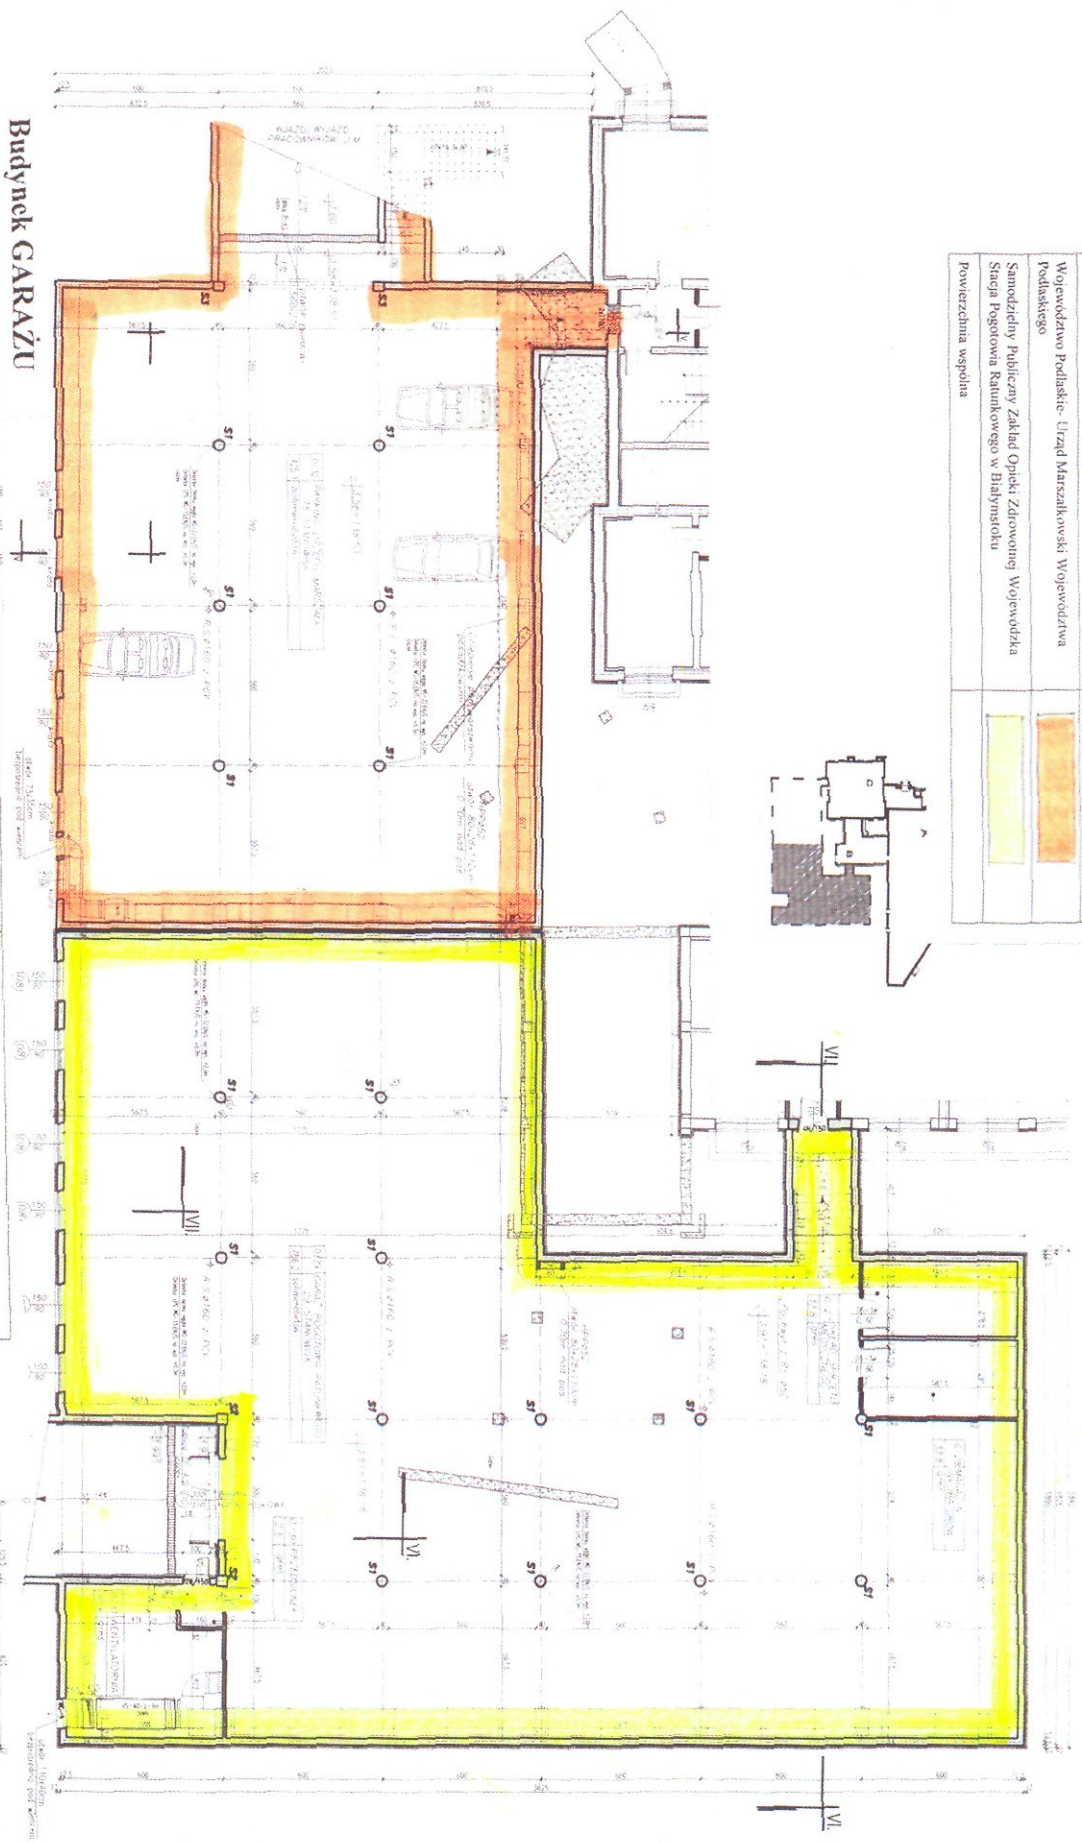

Budynek GARAZU

Właściciel	Powierzchnia użytkowa w m ²
Województwo Podlaskie Urząd Marszałkowski Województwa Podlaskiego	425,10 m ²
Samodzielny Publiczny Zakład Opieki Zdrowotnej Wojewódzka Stacja Pogotowia Ratunkowego w Białymstoku	852,60 m ²

1:100

SAPO SŁOWACKI ARCHITEKTURA ul. 1100 Białystok, 15-005 Białystok		Nazwa: Projekt:	Data: Skala:
Nazwa obiektu: Rodzaj obiektu: Rodzaj projektu: Rodzaj dokumentu:		Nazwa: Rodzaj projektu: Rodzaj dokumentu:	Data: Skala: