


<b>M17</b> ŚCIANA LUKARNY	PROJEKTOWANA BŁACHA MEDZIANA NP. FIRMY KRAK – ZINC GR. 0,6mm, KŁADZIONA ZŁOCONIE ZE STALCIEM ISTNIEJĄCYM
0,2cm	PROJ. MAŁA STRUKTURALNA ROZDZIELAJĄCA
2,5cm	PROJ. DESKOWANIE PEŁNE
2,6cm	PROJ. ŁATY DREWNIANE PIONOWE 2,2x3,5cm
2,2cm	PROJ. ŁATY DREWNIANE PIONOWE 2,2x3,5cm
STAN ISTNIEJĄCY	
BŁACHA MEDZIANA DO DEMONTAŻU	
ISTNIEJĄCE WARSTWA ROZDZIELAJĄCA DO DEMONTAŻU	
ISTNIEJĄCE DESKOWANIE PEŁNE DO DEMONTAŻU	
ISTNIEJĄCE ŁATY DREWNIANE PIONOWE DO DEMONTAŻU	
ISTN. ŚCIANA LUKARNY	

<b>D2</b> DACH LUKARNY	PROJEKTOWANA BŁACHA MEDZIANA NP. FIRMY KRAK – ZINC GR. 0,6mm, KŁADZIONA Z ARKUSZA Z ZACHOWANIEM ISTNIEJĄCYCH PODZIAKÓW
0,2cm	PROJ. MAŁA STRUKTURALNA ROZDZIELAJĄCA
2,5cm	NP. DOKEN 0,7cm
3-5cm	PROJ. PUSTKA POWIETRZNA
12cm	PROJ. WĘTNA MINERALNA ROCKWOL
12cm	PROJ. FOLIA PAROIZOLACYJNA PE

STAN ISTNIEJĄCY	
ISTNIEJĄCE POKRYCIE DACHU	
Z BŁACHY WIDZIANEJ DO DEMONTAŻU	
ISTNIEJĄCE WARSTWA ROZDZIELAJĄCA DO DEMONTAŻU	
ISTNIEJĄCE DESKOWANIE PEŁNE DO DEMONTAŻU	
ISTNIEJĄCE PUSTKA POWIETRZNA	
ISTNIEJĄCA IZOLACJA-TROCINY DO DEMONTAŻU	
ISTN. KROKWIJE DREWNIANE	
DO WZMOCNIENIA WŁC PROJ. KONSTRUKCJI	
I DO ZAMPREKOWANIA	
ISTNIEJĄCE DESKOWANIE Z BOAZERII OD WENIĄTRZ	

<b>D3</b> DACH KRYTY DACHÓWKA	PROJEKTOWANA DACHÓWKA CERAMICZNA ZAKŁADKOWA ESOWKA NP. HOLENDERKA ESOWKA 451 FIRMY KORAM – W KOLORZE IDENTYCZNYM Z ISTNIEJĄCYM
4,0cm	PROJ. ŁATY DREWNIANE 4,5x5cm W ROZSTAWIE
2,6cm	26,1cm – ZGODNIE Z ZALECENIAMI PRODUCENTA
2,5cm	PROJ. KONTRATY DREWNIANE 2,2x3,5cm
0,2cm	PROJ. IZOLACJA PRZECIWWILGOCIOWA
0 GR. 1,0 mm	Z FOLI BUDOWLANEJ PE
0 GR. 1,0 mm	KLEJONEJ NA ZAKŁAD NP. HIGRAM
STAN ISTNIEJĄCY	
ISTNIEJĄCE POKRYCIE DACHU	
Z DACHÓWKI CERAMICZNEJ ESOWKI DO DEMONTAŻU	
ISTNIEJĄCE ŁATY DREWNIANE DO DEMONTAŻU	
ISTNIEJĄCE KONTRATY DREWNIANE DO DEMONTAŻU	
ISTNIEJĄCA IZOLACJA PRZECIWWILGOCIOWA	
DO DEMONTAŻU	
ISTN. KROKWIJE DREWNIANE 8x20cm	
DO WZMOCNIENIA WŁC PROJ. KONSTRUKCJI	
I DO ZAMPREKOWANIA	

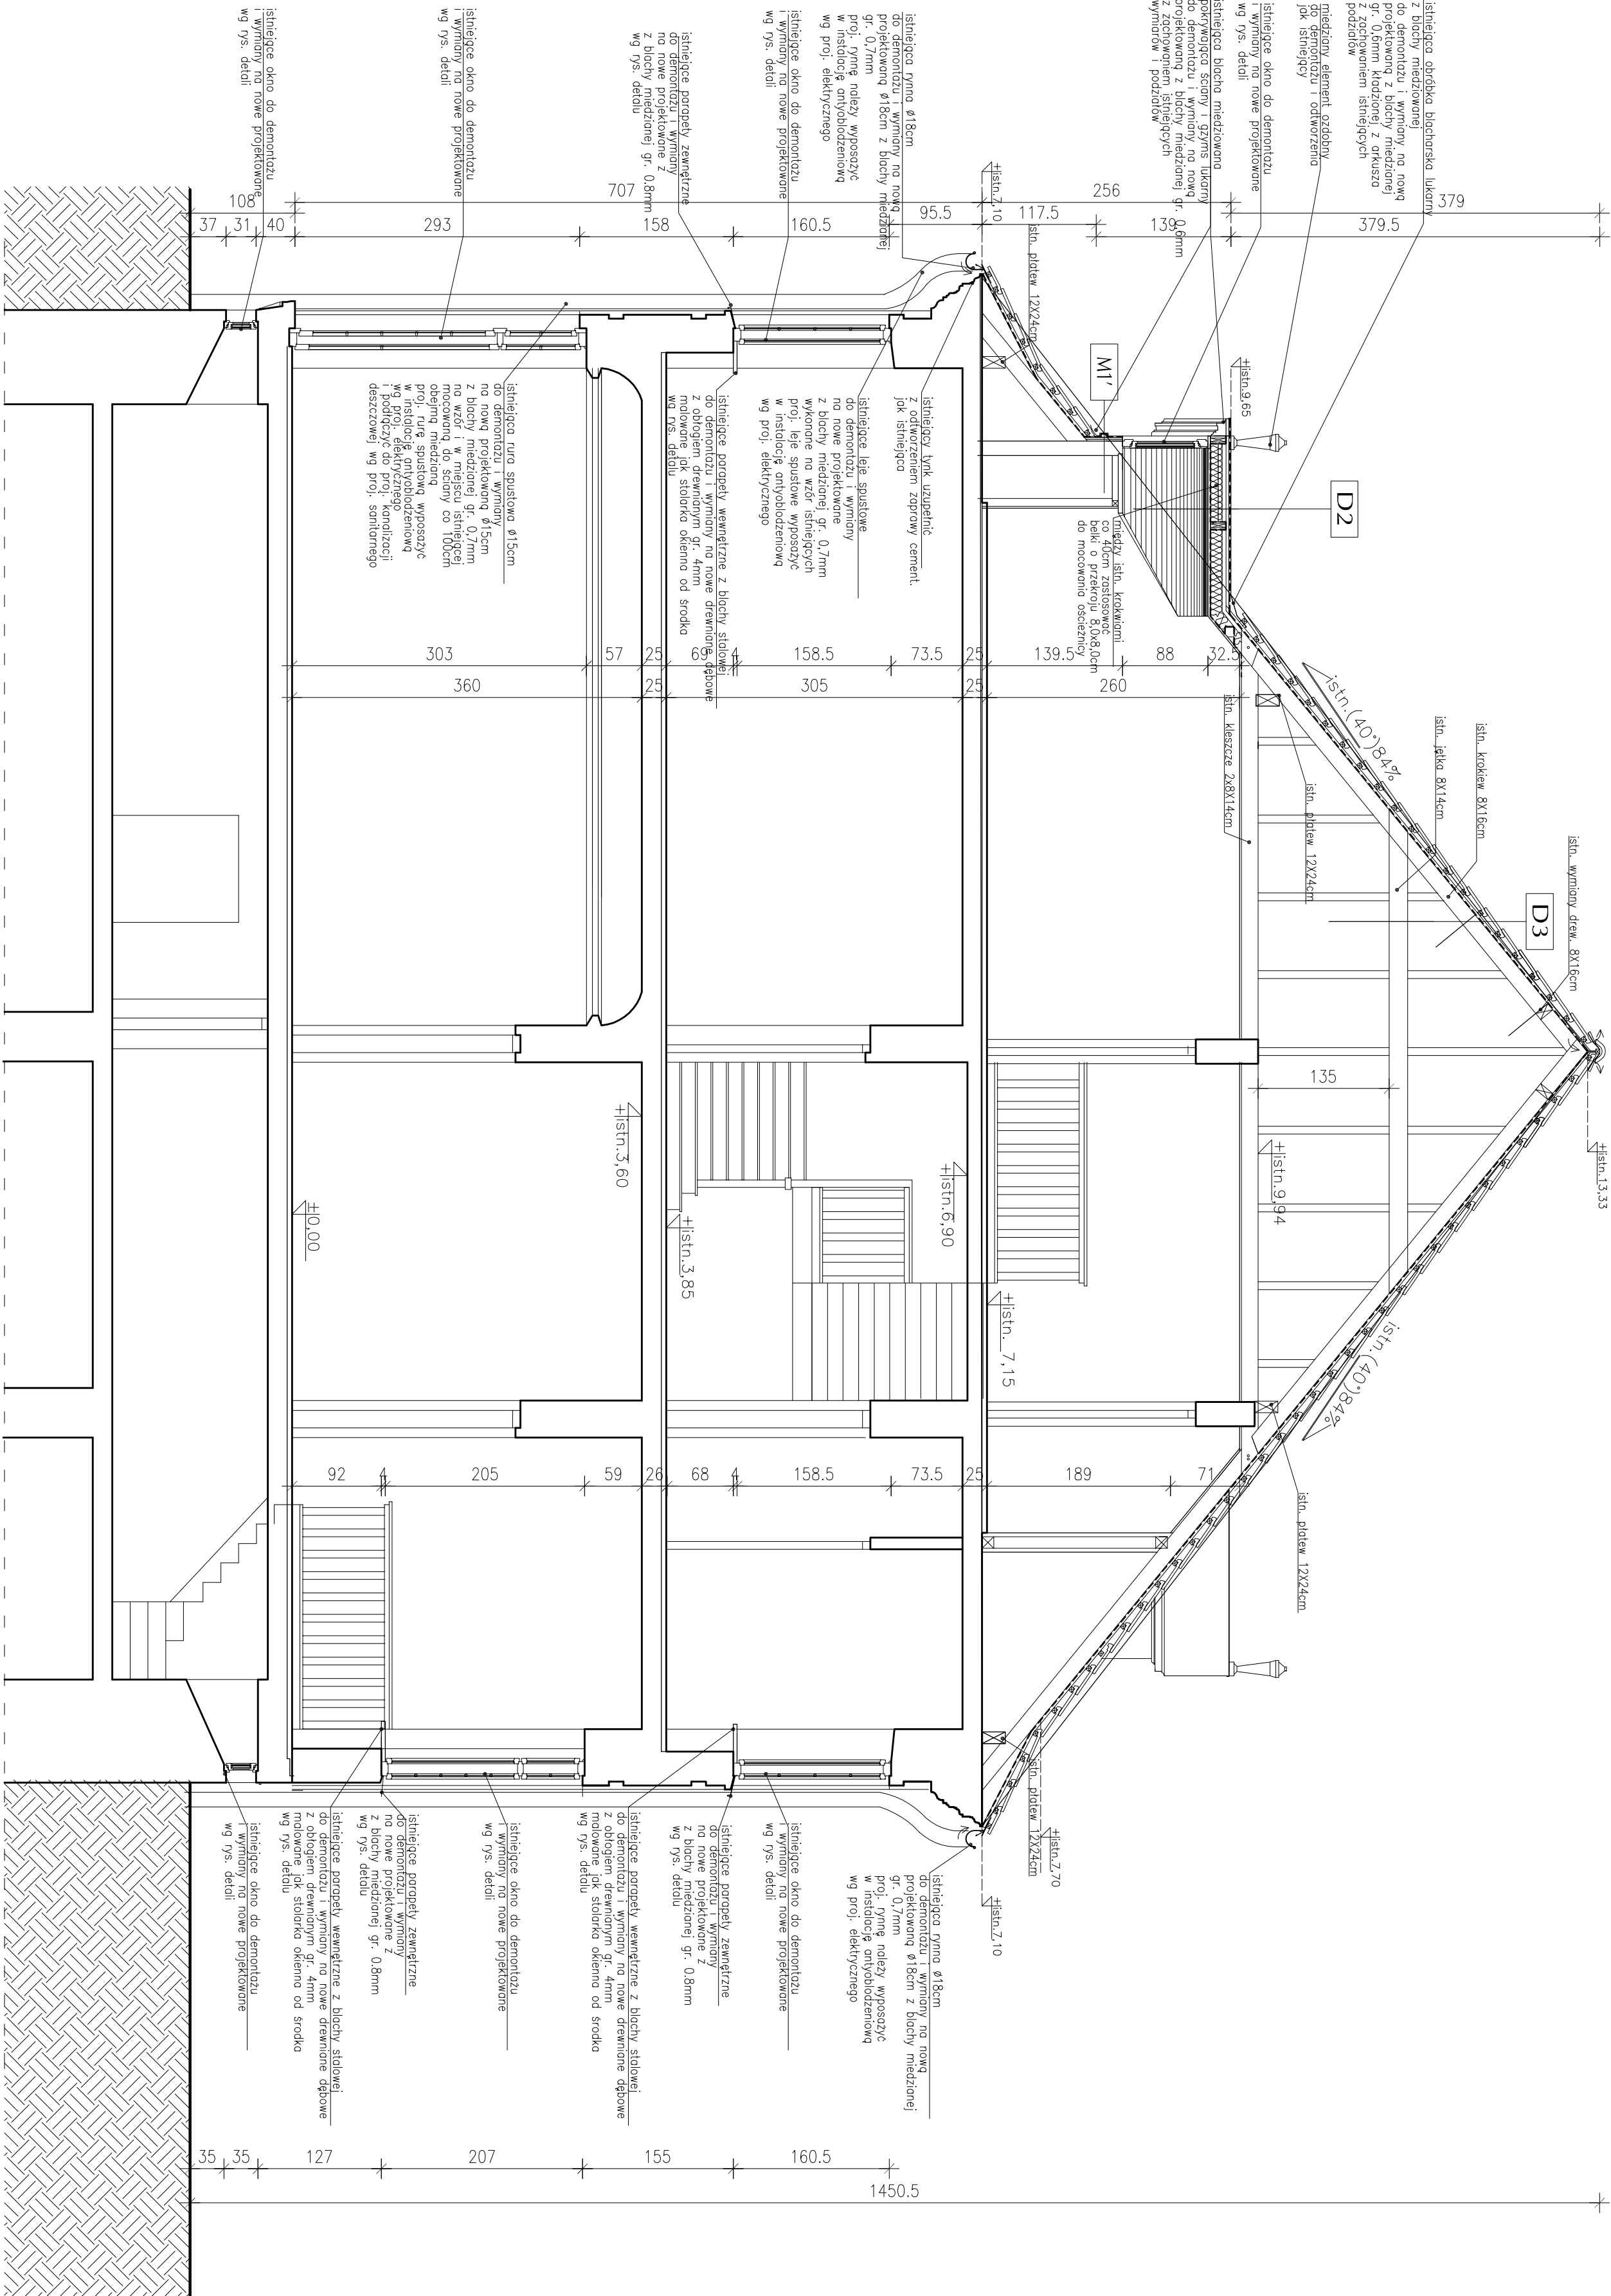

PRZEKRÓJ B-B  
SKALA 1:50

## UWAGI:

- WYMIARY SPRAWDZIĆ DOKŁADNIE W NATURZE
- WARSTWY STWIERDZONO NA PROSTYM MATERIAŁOW
- PO WYKONANIU ODKRYWKI I DEMONTAŻU ISTNIEJĄCYCH MATERIAŁÓW BUDOWLANYCH W PRZEPAKU STWIERDZONA INNYCH ROZWIĄZAŃ NIZ PRZEWIDZIE W PROJEKcie, SPOSÓB WYKONANIA PRAC REMONTOWO- BUDOWLANYCH, ZMIENIENIE USTALC POD NADZOREM AUTORSKIM GŁÓWNEGO PROJEKTANTA
- W MIEJSCU POŁĄCZEN Z ELEMENTAMI RZĘB, WYMIANY OKEN I INNYCH PRAC REMONTOWO- BUDOWLANYCH
- ZAKRES OPRACOWANIA NIE OBEJMUJE RZĘB I ELEMENTÓW UZUPELNIC TYNK Z OTWÓRZENIEM ZAPRAWY CEMENT. JAK ISTNIEJĄCA, ZABYTOWYCH WYMAGAŁOŚCI OPRACOWAŃ KONSERWATORSKICH.
- ISTNIEJĄCE ELEMENTY OZDOBNE
- WYKONANIE CZĘŚCI WYKONOWANIA PRAC REMONTOWO-BUDOWLANYCH Z WZMOCNIENIEM PO CIH ZAKOŃCZENIU
- INSTALACJA ANTROPODZIENOWA I OGRZEWOWA ZGODNIE Z PROJ. INSTALACJI ELEKTRYCZNYCH
- PODŁĄCZENIE RUR SPUSZTOWYCH DO PROJEKTOWANEJ KANALIZACJI DESZCZOWEJ ZGODNIE Z PROJ. SANITARNYM
- ISTNIEJĄCE ELEMENTY WIEŻBY DACHOWEJ
- DO WZMOCNIENIA ZGODNIE Z PROJ. KONSTRUKCJI I ZAMPREKOWANIE
- PROJEKTOWANE PRZESŁONA PRZEMOCÓW I KABU PRZĘZ STROPY I ŚCIANY
- WG PROJ. INSTALACJI ELEKTRYCZNYCH

<input checked="" type="checkbox"/> <b>A T E L I E R</b> >>> <b>Z E T T A</b> <<<	<b>BL</b>	<b>30.05.2011</b>
<b>PROJEKT</b>	PRACE REMONTOWE- WYMIANA POKRYCIA DACHOWEGO ORAZ WYMIANA STOLARKI OKIENNEJ I SIEDEBIA MUZEUM WNIETRZ PŁACOWYCH W OHOGRZESZCZY ODZIAL MUZEUM POLSKIEGO W BIAŁYMSTOKU	<b>SKALA</b>
<b>RYSUNEK</b>	<b>PRZEKRÓJ B-B</b>	<b>1:50</b>
<b>PROJEKTANT</b>	<b>mgr inż. arch. Z. Zabiegło</b>	<b>NR RYS.</b>
<b>WSPÓŁPRACA</b>	<b>mgr inż. arch. M. Napółtłokowska</b>	<b>9</b>
<b>SPRAWDZIŁ</b>	<b>mgr inż. arch. I. Gutoniewicz</b>	<b>PROJEKT BUDOWLANY</b>
<b>KONSTRUKCJA</b>	<b>mgr inż. arch. U. Bednarz</b>	
<b>SPR. KONSERWACJI</b>	<b>mgr inż. J. Murawski</b>	
<b>SPR. INST.</b>	<b>mgr inż. S. Plewko</b>	
<b>SPR. INST.</b>	<b>mgr inż. M. Sowiński</b>	
<b>SPR. INST.</b>	<b>mgr inż. Barbara Wójcik</b>	
<b>SPR. INST.</b>	<b>mgr inż. W. Gurdziński</b>	
<b>SPR. INST.</b>	<b>mgr inż. M. Jankowski</b>	

Projektant odpowiada za poprawność i kompletność projektu. Wykonawca odpowiada za poprawność wykonania. Projektant nie odpowiada za zmiany wprowadzone przez Wykonawcę. 

PRZEKRÓJ B-B 1:50