ZWYMIAROWANIE DŁUGOŚCI POŁACI DACHOWYCH SŁUŻY DO WYCENY POKRYCIA DACHOWEGO.
NIE JEST PODSTAWĄ DO ZŁOŻENIA ZAMÓWIENIA MATERIAŁOWEGO.

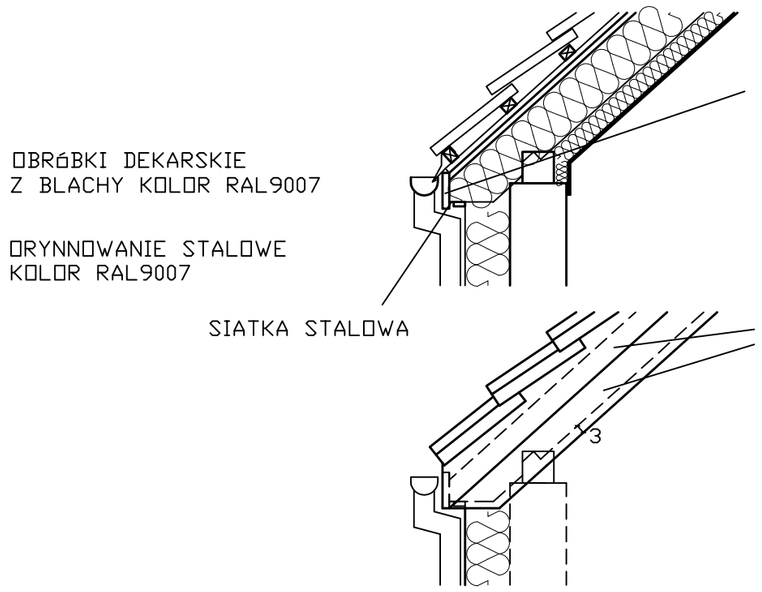

DESKA PODRYNNOWA DREWNIANA 32mm SZER.18cm
DOPROWADZONA DO STANU NRO - NP TYPU FOBOS
MALOWANA HOLZSCHUTZCREME "REMMERS" x2
KOLOR BEZBARWNY
Z OBRÓBKĄ BLASZANĄ TYLKO W POZIOMIE RYNCHAKÓW

DESKI SZCZYTOWE DREWNIANE 32mm SZER.18cm
2 SZTUKI NA ZAKŁAD
DOPROWADZONE DO STANU NRO - NP TYPU FOBOS
MALOWANE HOLZSCHUTZCREME "REMMERS" x2
KOLOR BEZBARWNY
BEZ WIDOCZNEJ OBRÓBKI BLASZANEJ

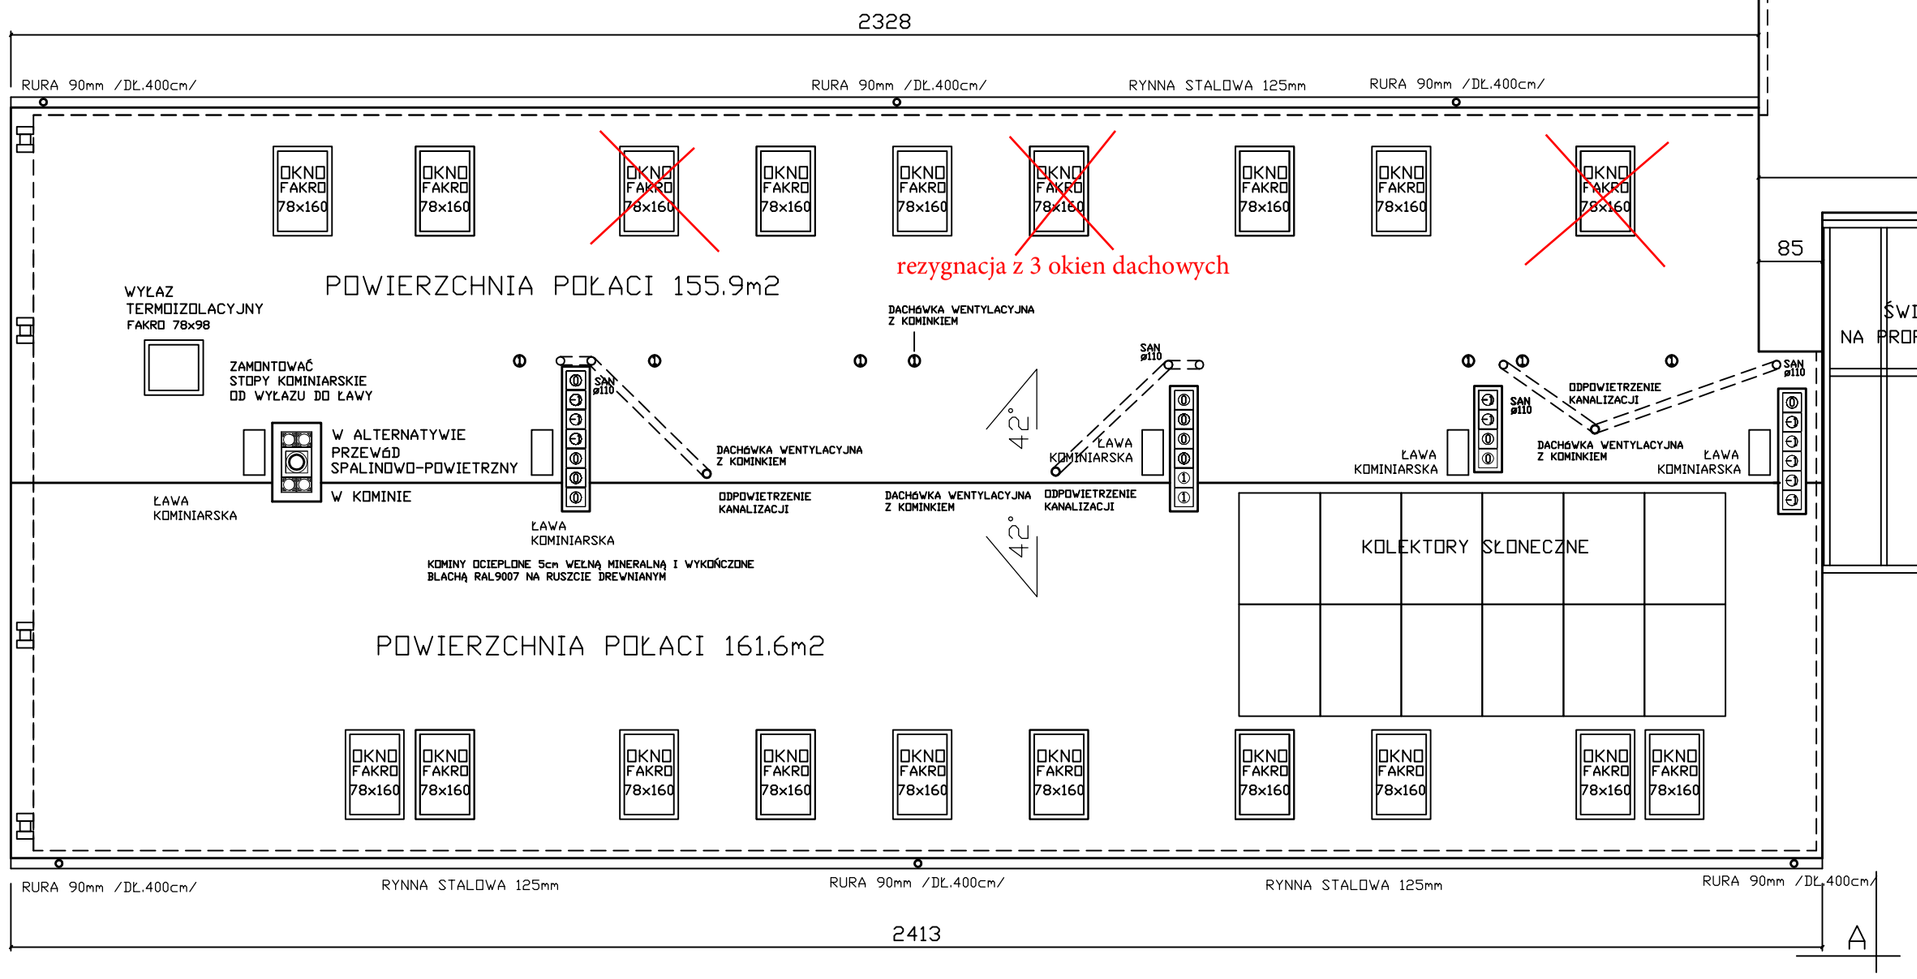

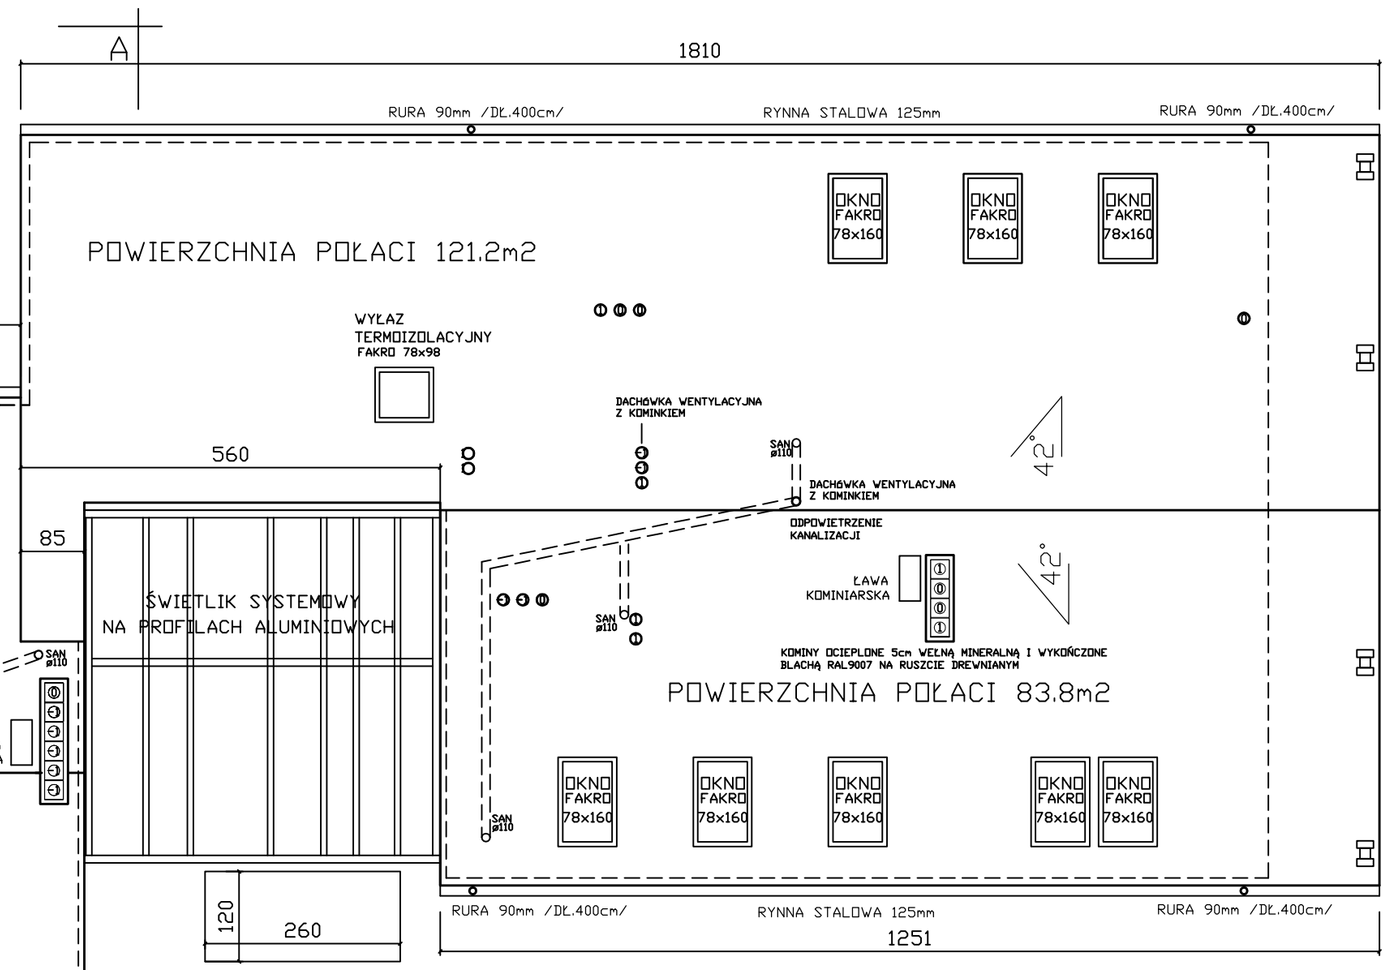

POWIERZCHNIA POŁACI 522.5m2
DACHÓWKA CERAMICZNA "ESÓWKA" PROD. "KORAMIC" - KOLOR NATURALNA CZERWIEŃ
ORYNNOWANIE STALOWE KOLOR RAL9007
WSZYSTKIE OBRÓBKI DEKARSKIE RÓWNIEŻ Z BLACHY RAL9007
ZASTOSOWAĆ DACHÓWKĘ WENTYLACYJNĄ POŁACI DACHOWEJ
- ILOŚĆ I ROZMIESZCZENIE WG TECHNOLOGII PRODUCENTA

ODGROMIENIE, ZGODNIE Z PROJEKTEM INSTALACJI ELEKTRYCZNEJ

OKNA DACHOWE DREWNIANE FAKRO 78x160, Uc=1.1 [W/m2K)
NAPOWIETRZNIKI W OKNACH ILOŚĆ DO USTALENIA Z PROJEKTANTEM CO
KOLOR OD WEWNĄTRZ - NATURALNE DREWNO
KOLOR ZEWNĘTRZNY POPIELATO-BRĄZOWY RAL7022

WYŁAZY DACHOWE TERMOIZOLACYJNE FAKRO 78x98

KOMINY OCIEPLONE 5cm WEŁNĄ MINERALNĄ I WYKOŃCZONE
BLACHĄ RAL9007 NA RUSZCIE DREWNIANYM

KANAŁY WENTYLACYJNE POZAKOMINOWE ZAKOŃCZONE DACHÓWKĄ
WENTYLACYJNĄ Z KOMINKIEM

OBIEKT : **BUDYNEK TURYSTYCZNY O FUNKCJI NOCLEGOWO-GASTRONOMICZNEJ**
z parkingami, zagospodarowaniem terenu, podziemnym zbiornikiem na gaz /Vuż=4850l/, wewnętrzną instalacją gazową i doziemną instalacją : gazową, wodociągową, kanalizacji sanitarnej i elektryczną,

LOKALIZACJA: Działki nr ewid.: 1186/2,1186/4 ul.Nadawki, Jurowce, gm. WASILKÓW.

JEDNOSTKA PROJEKTOWA: "PROSPER" S.C. Piotr Łodziński Zbigniew Baum
15-338 Białystok ul. Pułaskiego 18A

DATA: 18.10.2017r. | SKALA 1:100

STADIUM : PROJEKT WYKONAWCZY | RYSUNEK NR: 5

PRZEDMIOT RYSUNKU:

RZUT DACHU

BRANŻA : ARCHITEKTURA

PROJEKTANT : dr inż. arch. PIOTR ŁODZIŃSKI
Nr upraw. B/32/01

SPRAWDZAJĄCY: inż. arch. ZBIGNIEW BAUM
Nr upraw. 1/PdOKK/2015