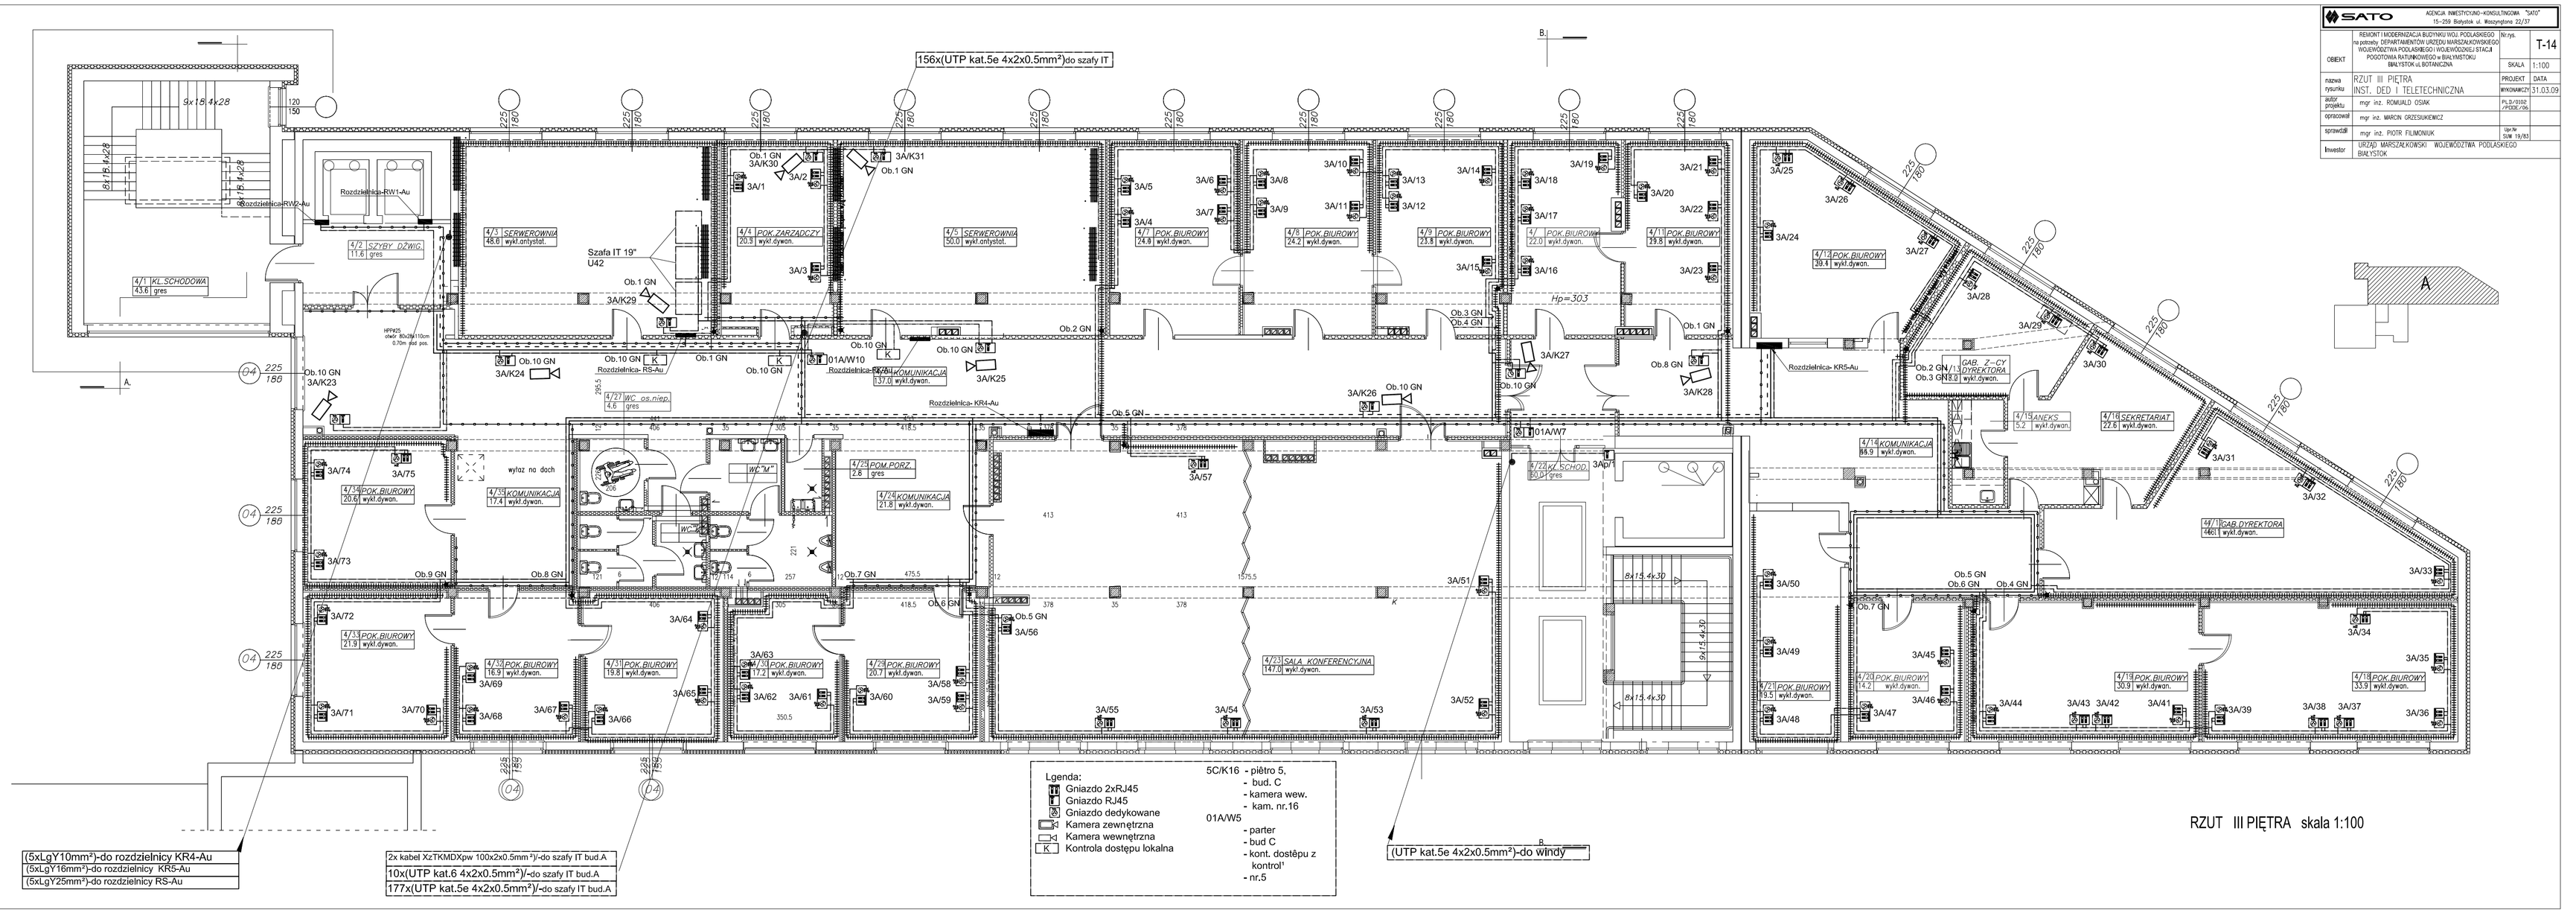

SATO — AGENCJA INWESTYCYJNO - KONSULTACYJNA "SATO"
15-259 Białystok ul. Raszyńskiego 22/37

OBIEKT	REMONT I MODERNIZACJA BUDYNKU WOJ. PODLASKIEGO na potrzeby: DEPARTAMENTÓW URZĘDU MARSZAŁKOWSKIEGO WOJEWÓDZTWA PODLASKIEGO i WOJEWÓDZKIEJ STACJI POGOTOWIA RATUNKOWEGO w BIAŁYMSTOKU BIAŁYSTOK ul. BOTANICZNA	Nr rys.	T-14
		SKALA	1:100
nazwa rysunku	RZUT III PIĘTRA	PROJEKT	DATA
	INST. DED I TELETECHNICZNA	WYKONAWCZY	31.03.09
autor projektu	mgr inż. ROMUALD OSIAK	PL.5-10332 / DOŚ/156	
opracował	mgr inż. MARCIN GRZESIUKIEWICZ		
sprawdził	mgr inż. PIOTR FILIMONIUK	Uprawnienia budowlane 13/85	
Inwestor	URZĄD MARSZAŁKOWSKI WOJEWÓDZTWA PODLASKIEGO BIAŁYSTOK		