


PROJEKT ZABUDOWY STOISKA DLA URZĘDU MARSZAŁKOWSKIEGO WOJEWÓDZTWA PODLASKIEGO

25M2

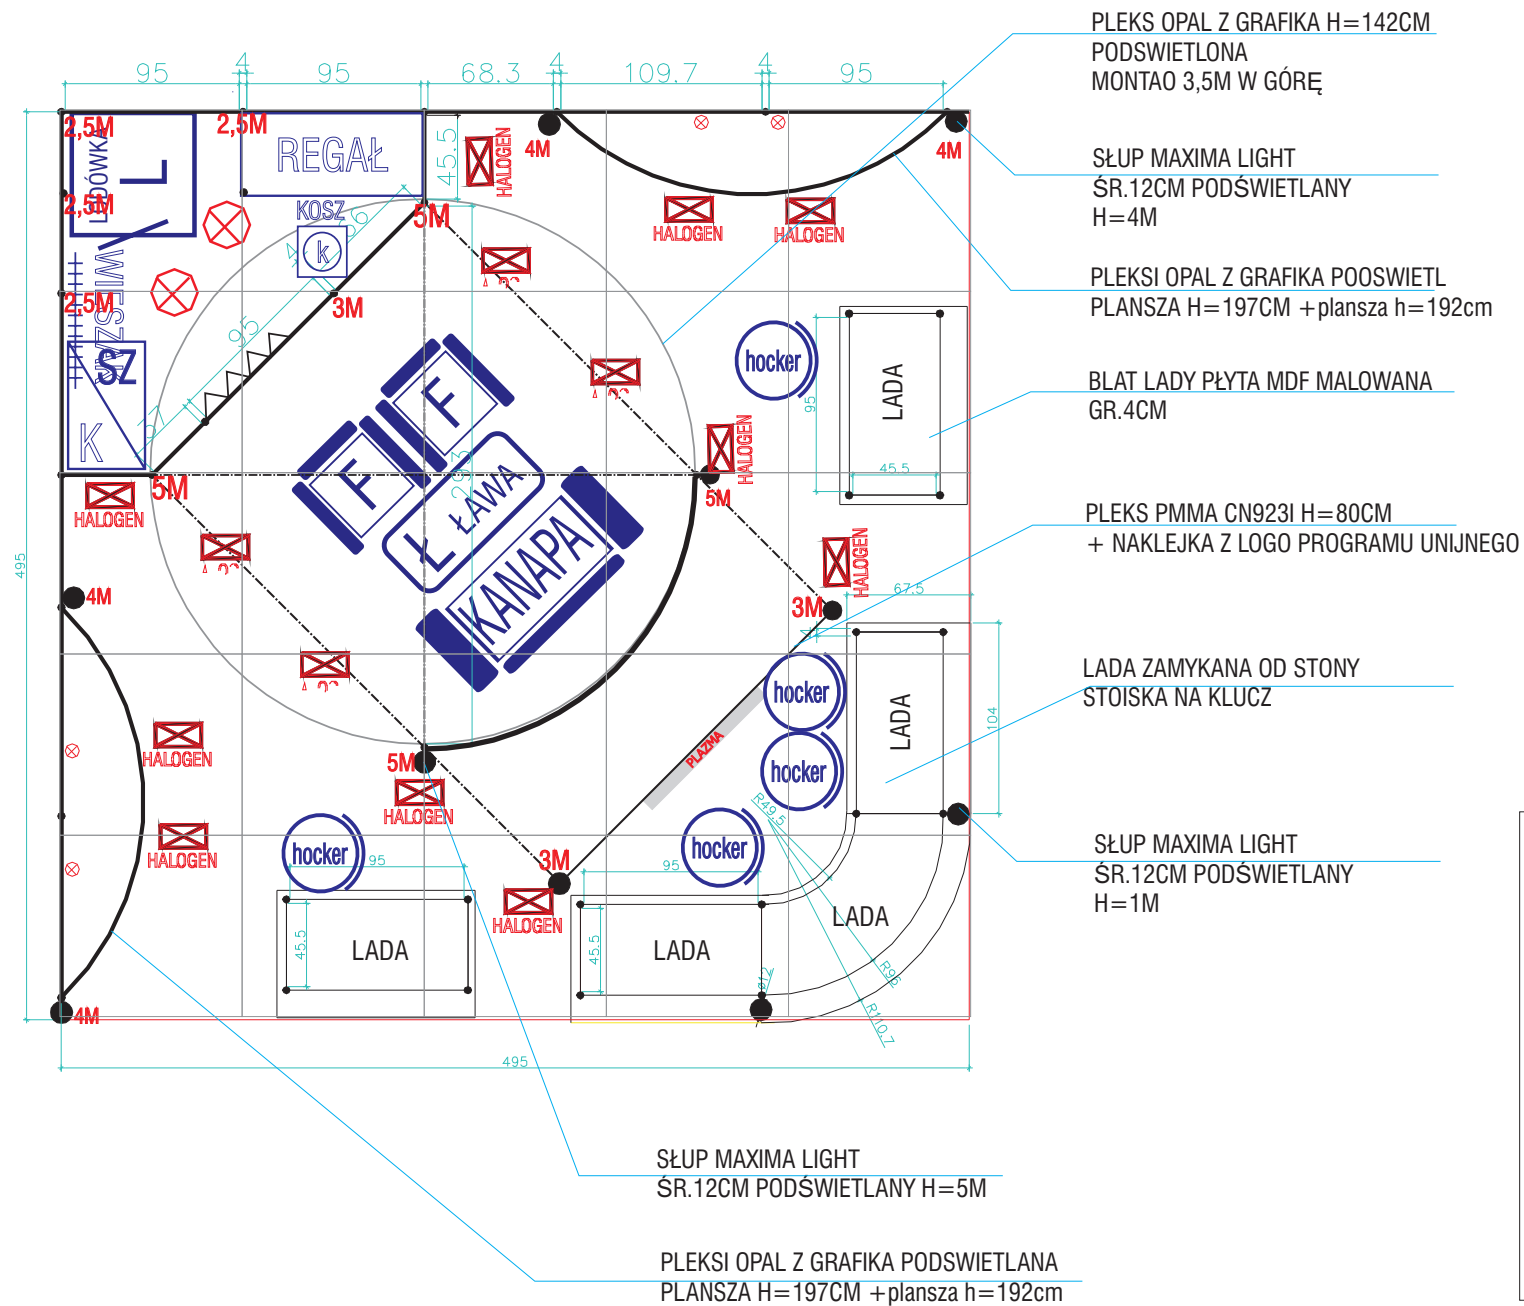

LEGENDA	
	DRZWI HARMONIIKOWE
	SŁUP OCTANORM MAXIMA LIGHT ŚR. 12CM
	SŁUP OCTANORM ŚR. 4CM
	ŚWIETŁÓWKA
	METALHALOGEN
	REFLEKTOR/ŻARÓWKA 100W
	LODÓWKA
	SZAFKA ZAMYKANA