PROJEKT ZABUDOWY STOISKA DLA URZĘDU MARSZAŁKOWSKIEGO WOJEWÓDZTWA PODLASKIEGO
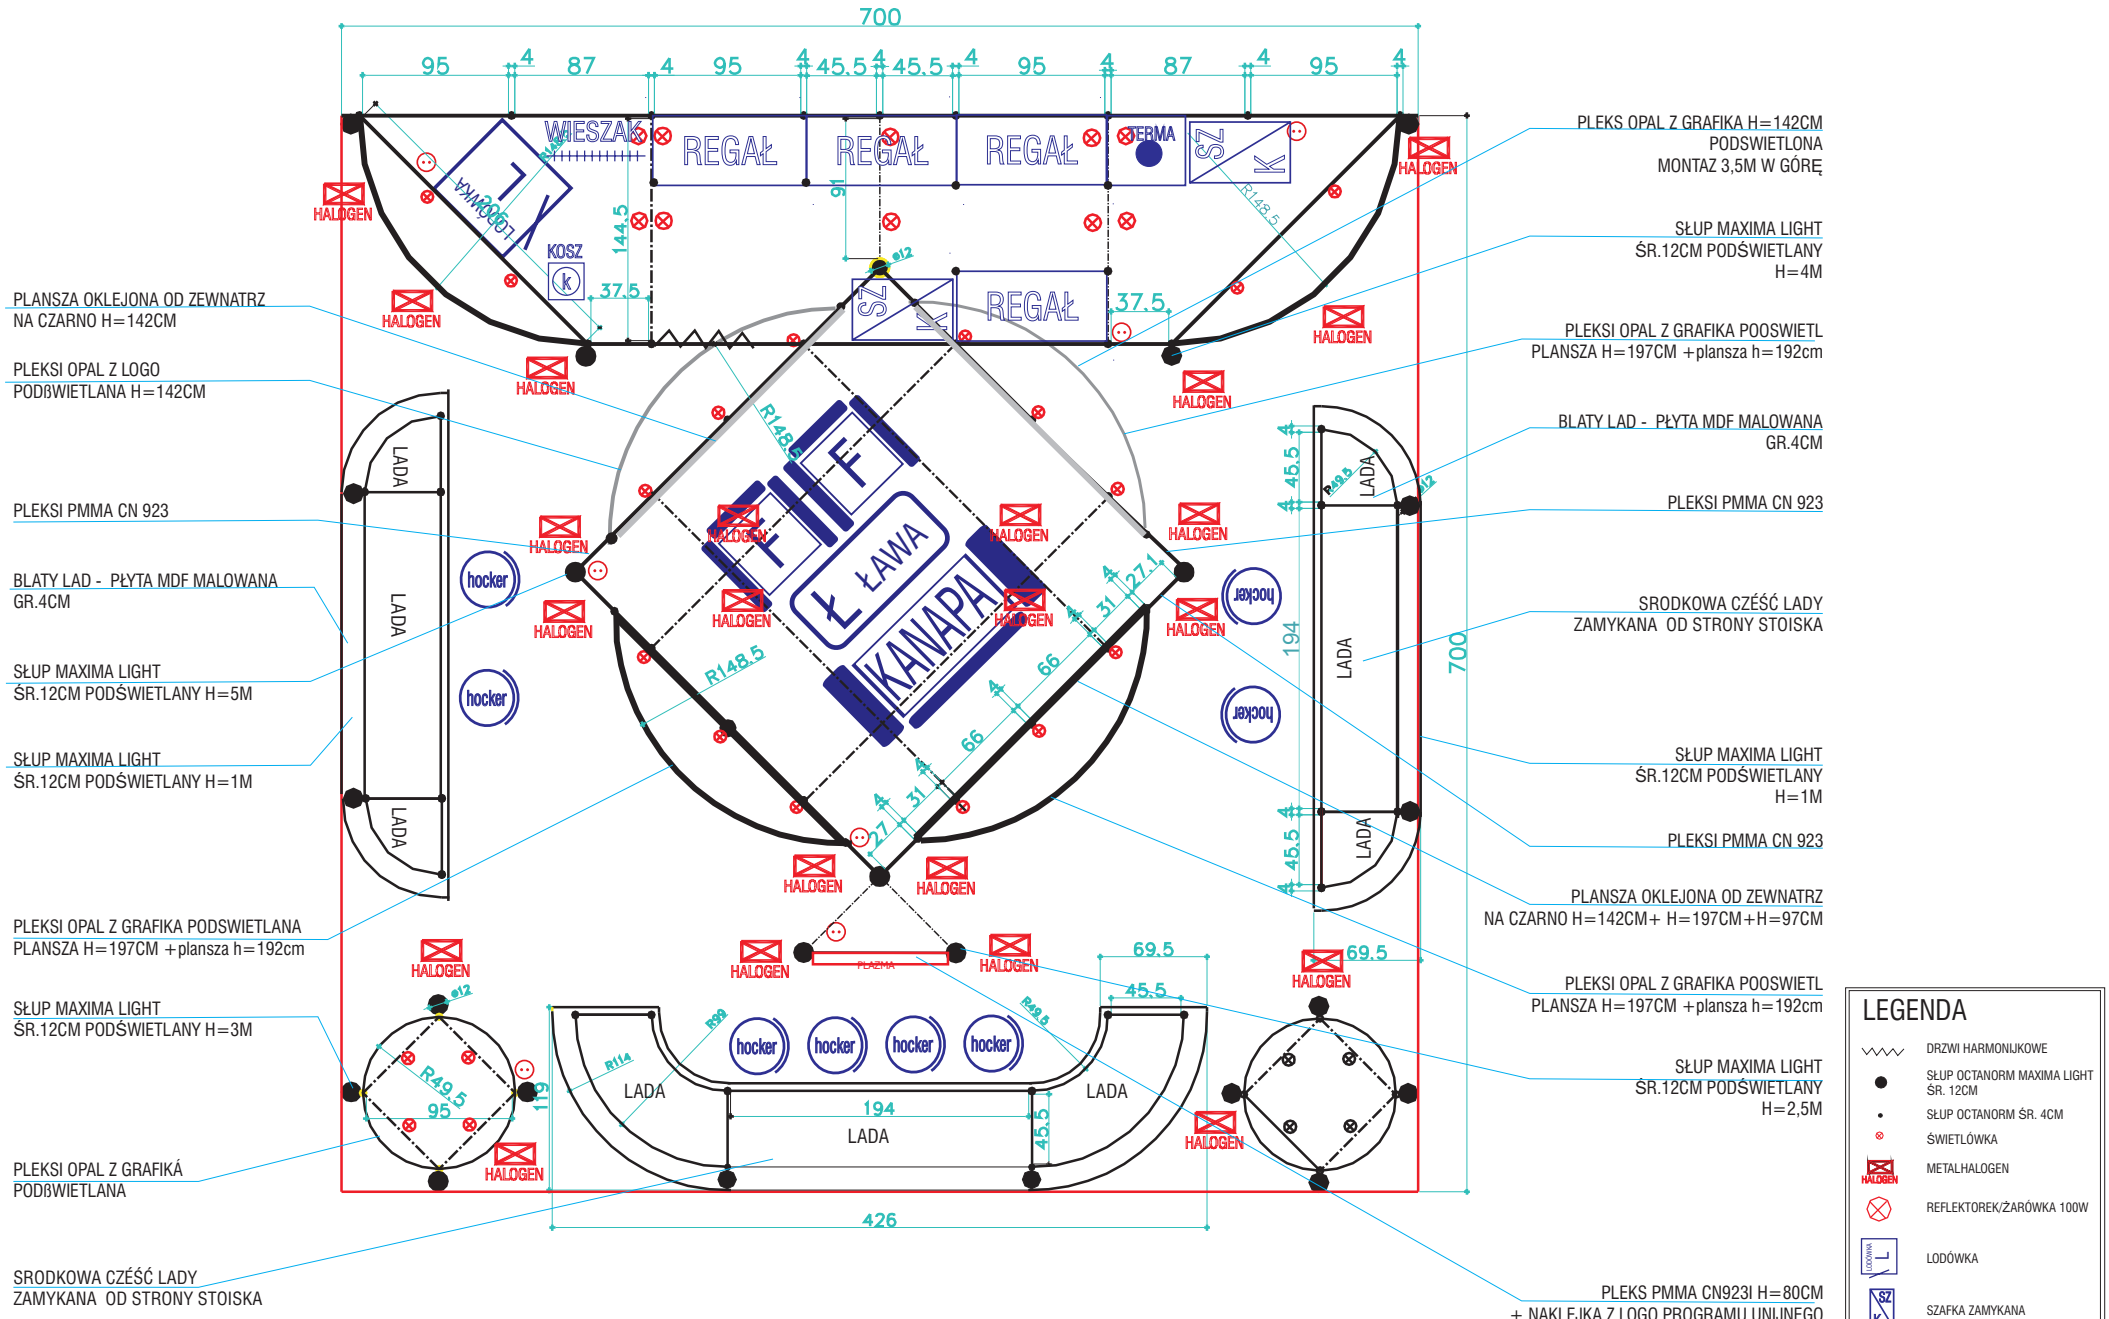
49M2