RZUT WIĘŹBY DACHOWEJ 1:50

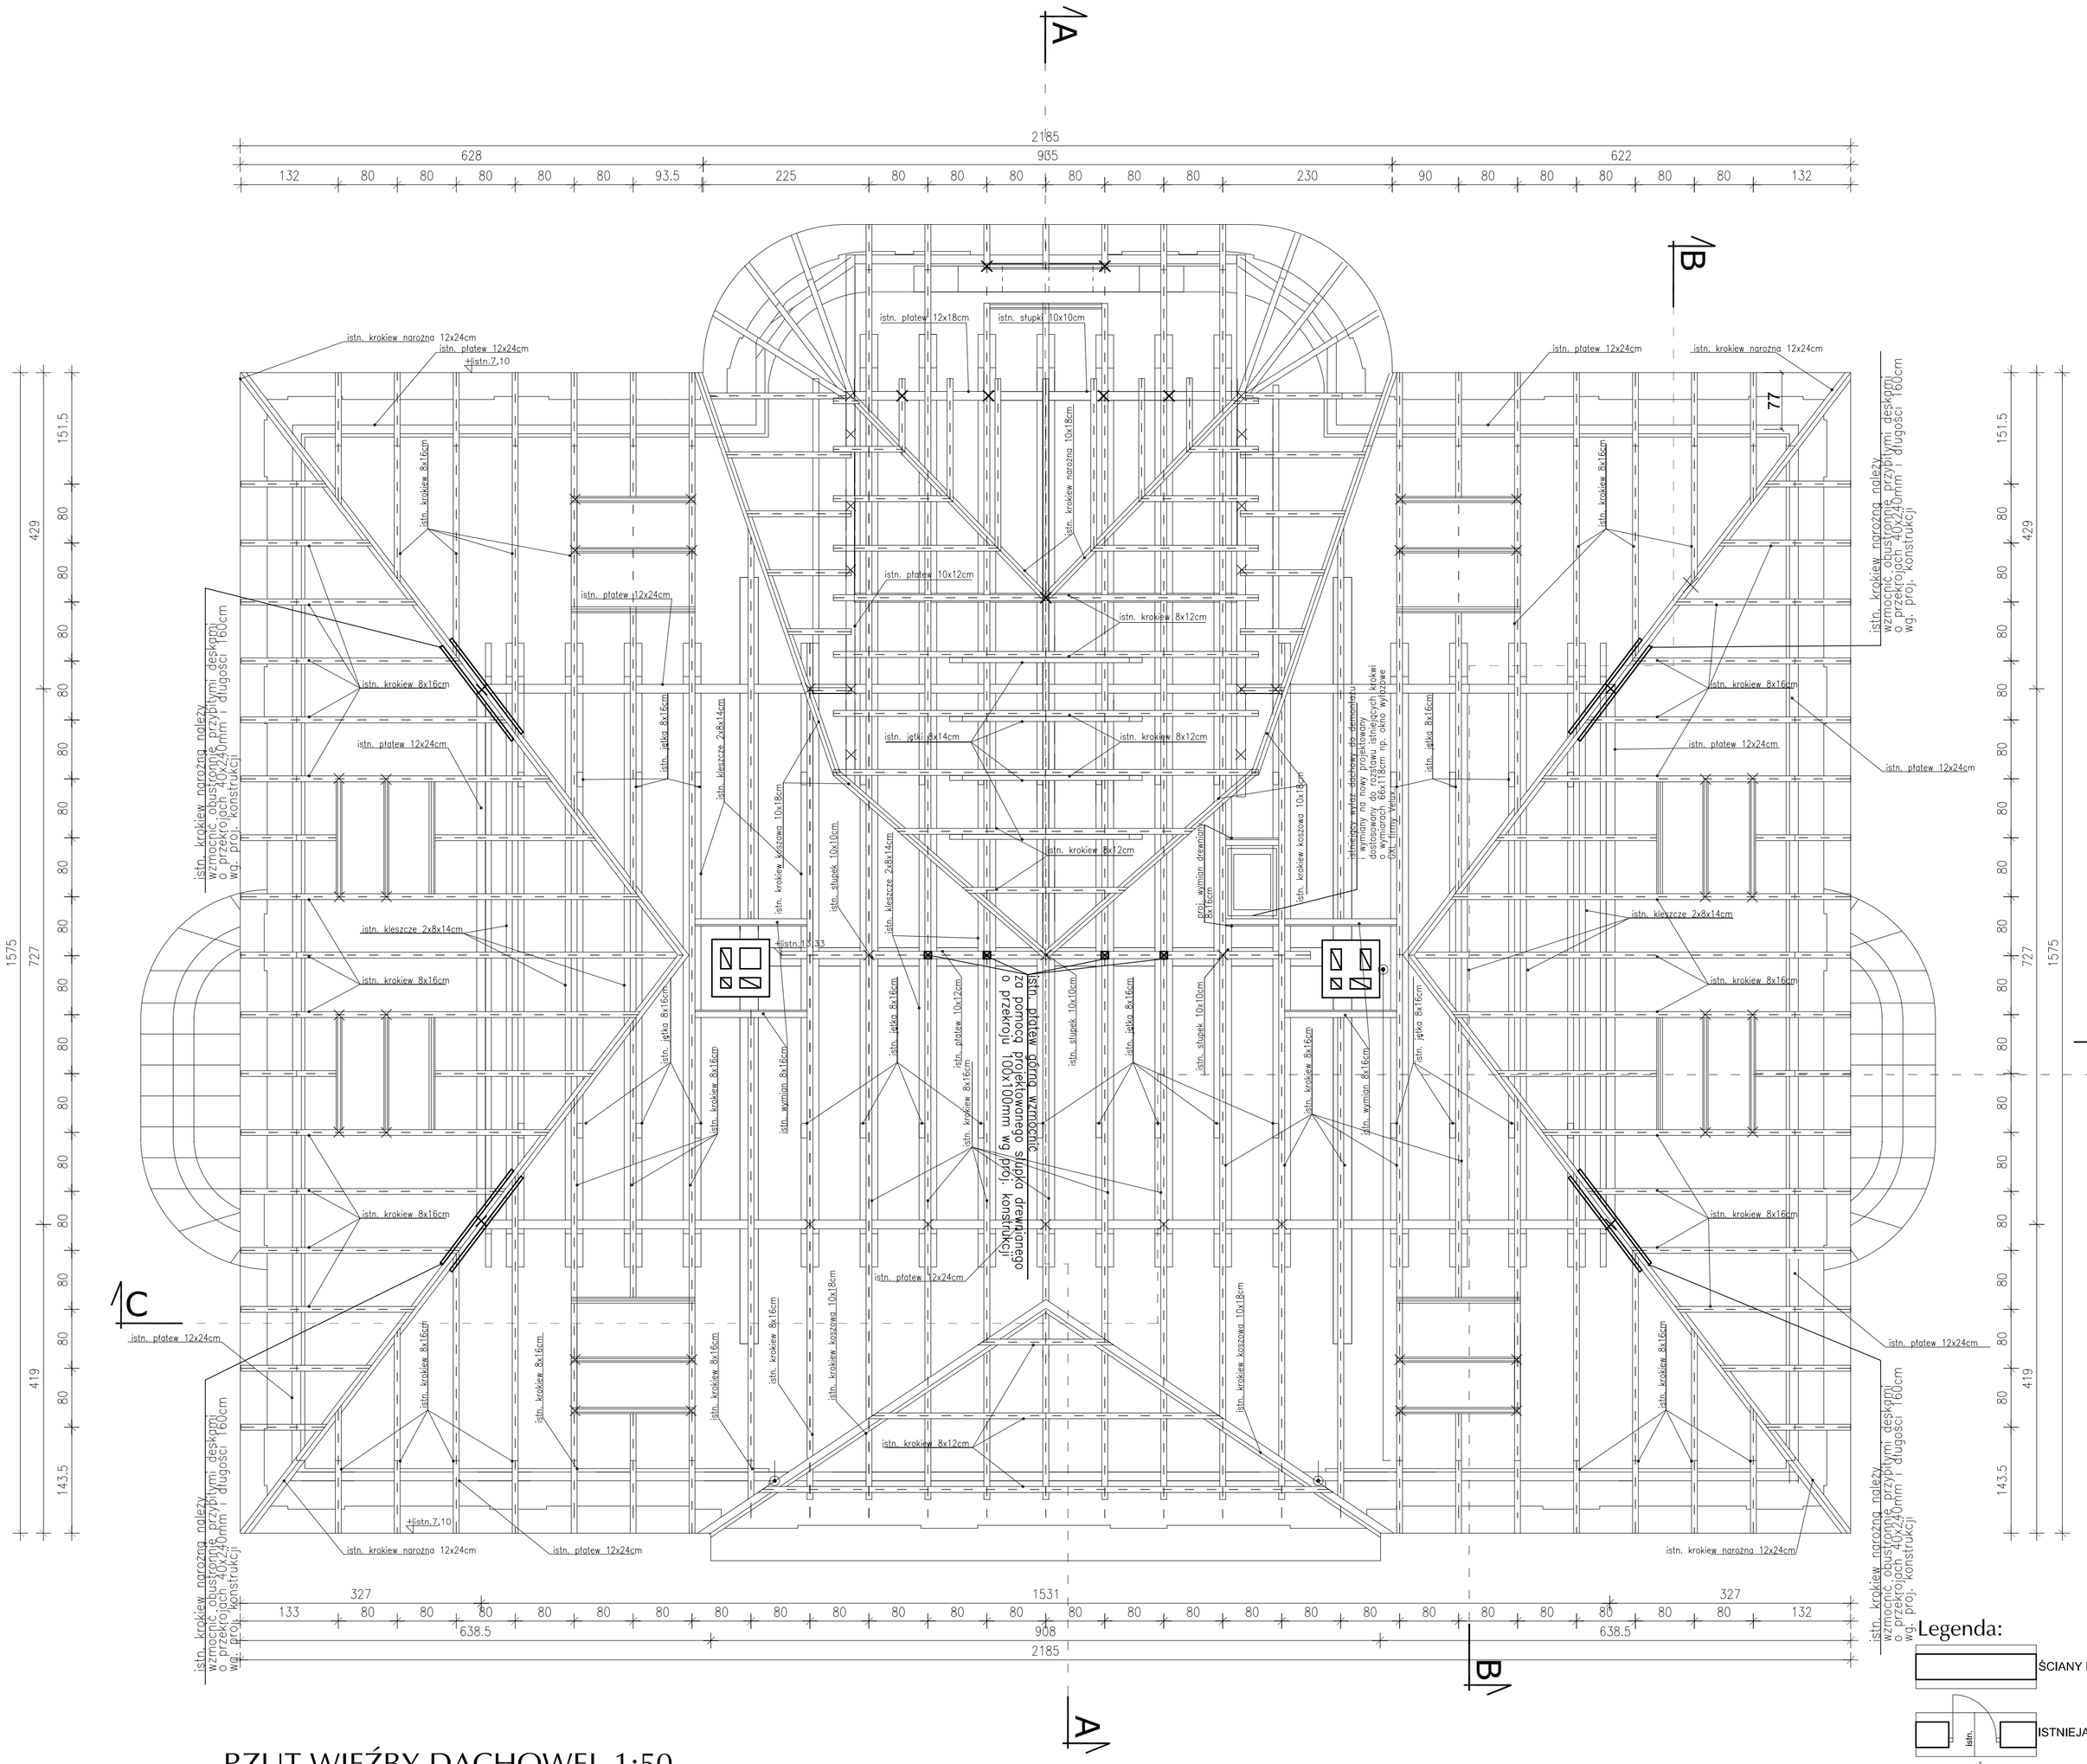

RZUT WIĘŹBY DACHOWEJ 1:50

RZUT WIĘŹBY DACHOWEJ
SKALA 1:50

UWAGI :

1. WYMIARY SPRAWDZIĆ DOKŁADNIE W NATURZE
2. WARSTWY STWIERDZONO NA PODSTAWIE MATERIAŁÓW ARCHIWALNYCH I MIEJSCOWYCH ODKRYWEK
3. PO WYKONANIU ODKRYWKI I DEMONTAŻU ISTNIEJĄCYCH MATERIAŁÓW BUDOWLANYCH W PRZYPADKU STWIERDZENIA INNYCH ROZWIĄZAŃ NIŻ PRZYJĘTE W PROJEKCIE, SPOSÓB WYKONANIA PRAC REMONTOWO– BUDOWLANYCH ZAMIENNYCH USTALIĆ POD NADZOREM AUTORSKIM OŁÓWNEGO PROJEKTANTA
4. W MIEJSCU POŁĄCZEŃ Z ELEMENTAMI RZEŹB, WYKONYWANIA PROJ. OBRÓBEK BLACHARSKICH, WYMIANY OKIEN I INNYCH PRAC REMONTOWO– BUDOWLANYCH UZUPEŁNIĆ TYNK Z ODTWORZENIEM ZAPRAWY CEMENT. JAK ISTNIEJĄCA.
5. ZAKRES OPRACOWANIA NIE OBEJMUJE RZEŹB I ELEMENTÓW ZABYTKOWYCH WYMAGAJĄCYCH OPRACOWAŃ KONSERWATORSKICH.
6. ISTNIEJĄCE ELEMENTY OZDOBNE ZDEMONTOWAĆ NA CZAS WYKONYWANIA PRAC REMONTOWO–BUDOWLANYCH I ZAMONTOWAĆ PONOWNIE PO ICH ZAKOŃCZENIU
7. INSTALACJA ANTYPIORUNOWA I ODGROMOWA ZGODNIE Z PROJ. INSTALACJI ELEKTRYCZNYCH
8. PODŁĄCZENIE RUR SPUSTOWYCH DO PROJEKTOWANEJ KANALIZACJI DESZCZOWEJ ZGODNIE Z PROJ. SANITARNYM
9. ISTNIEJĄCE ELEMENTY WIĘŹBY DACHOWEJ DO WZMOCNIENIA ZGODNIE Z PROJ. KONSTRUKCJI I ZAIMPREGNOWANIA
10. PROJEKTOWANE PRZEJŚCIA PRZEWODÓW I KABLI PRZEZ STROPY I ŚCIANY WG PROJ. INSTALACJI ELEKTRYCZNYCH

Legenda:

- ŚCIANY ISTNIEJĄCE
- ISTNIEJĄCA STOLARKA WEWNĘTRZNA
- STOLARKA PROJEKTOWANA W MIEJSCU ZDEMONTOWANEJ ISTNIEJĄCEJ WG RYS. DETALI
- PROJEKTOWANE PRZEJŚCIA PRZEWODÓW I KABLI MIĘDZY KONDYGNACJAMI WG PROJ. INSTALACJI ELEKTRYCZNEJ

ATELIER >>ZETTA<<		Bł.	30.05.2011
PROJEKT	PRACE REMONTOWE- WYMIANA POKRYCIA DACHOWEGO ORAZ WYMIANA STOLARKI OKIENNEJ I DRZWIOWEJ W PAŁACU BRANICKICH OBECNIE SIEDZIBA MUZEUM WNĘTRZ PAŁACOWYCH W CHOROSZCZY ODDZIAŁ MUZEUM PODLASKIEGO W BIAŁYMSTOKU NA DZIAŁCE O NR EW.:101/4	SKALA	*1:50*
		NR RYS.	*6*
RYSUNEK	RZUT WIĘŹBY DACHOWEJ		*PROJEKT BUDOWLANY*
Projektant	*mgr inż. arch.* ***Z. Zabaglo***	nr upr. UAN.V-7342/3/65/93 POIA Nr DS-0850	podpis
Współpraca	*mgr inż. arch.* ***M.Napiórkowska***		
	mgr inż. arch. ***I.Gutowiec***		
Sprawdził	*mgr inż. arch.* ***U. Bednarz***	***BL 193/94*** POIA Nr PD-0059	
Konstrukcja	*mgr inż.* ***J. Murawiejski***	***6/68*** POIB Nr PDL/BO/0957/01	
Spr. konstrukcji	*mgr inż.* ***S. Plewko***	***BL 39/75*** POIB Nr PDL/BO/1141/01	
Inst. sanitarne	*mgr inż.* ***M. Sawicki***	***BL/22/00*** POIIB Nr PDL/IS/2323/01	
Spr. inst. sanitarne	*mgr inż.* ***Barbara Wojsław***	***BL/214/93*** PDL/IS/1671/01	
Inst. elektryczne	*mgr inż.* ***W. Grudziński***	***BL 138/92*** POIIB Nr PDL/IE/0414/01	
Spr.inst. elektryczne	*mgr inż.* ***M. Jodkowski***	***BL 63/02*** POIIB Nr PDL/IE/0017/06	

PROJEKT chroniony prawem autorskim - zgodnie z Ustawą o Prawie Autorskim i prawach pokrewnych Dz.U.24.poz.83 z dn.4.02.1994r. Powielanie całości lub fragmentów bez zgody autora projektu - ZABRONIONE