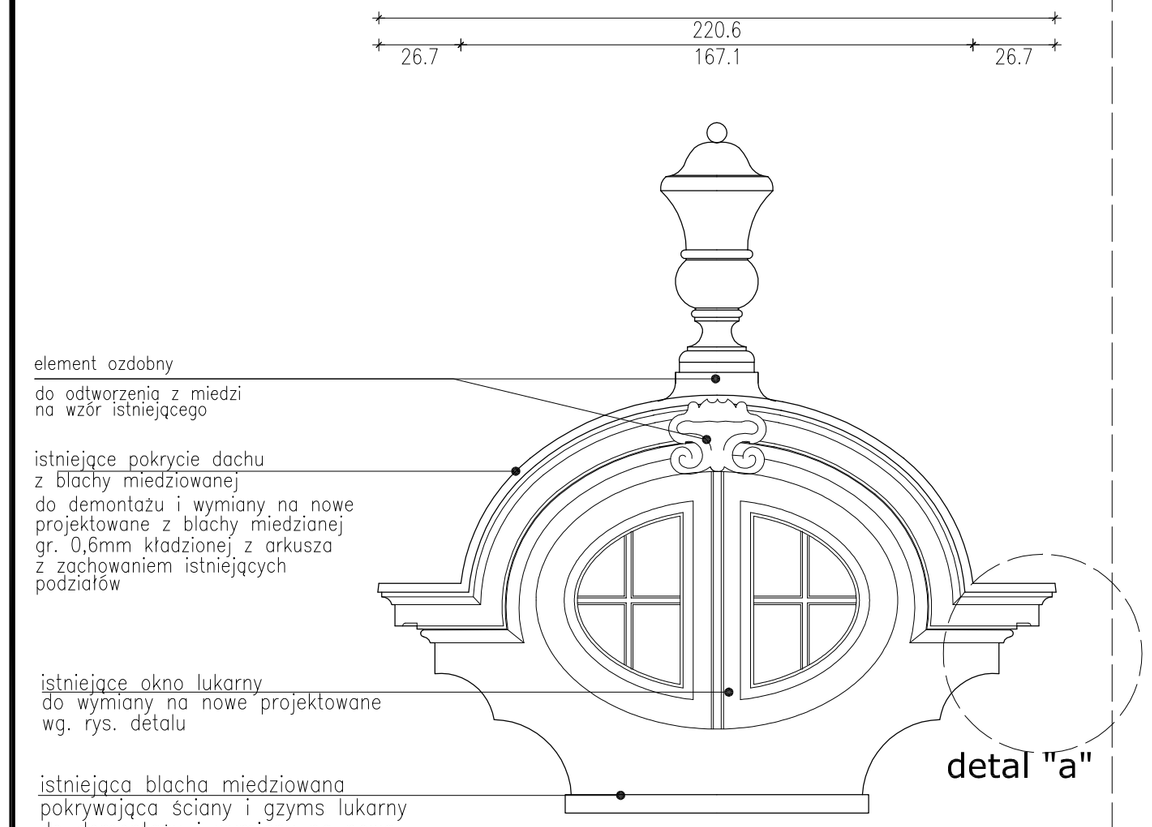


widok czołowy lukarny 1:20

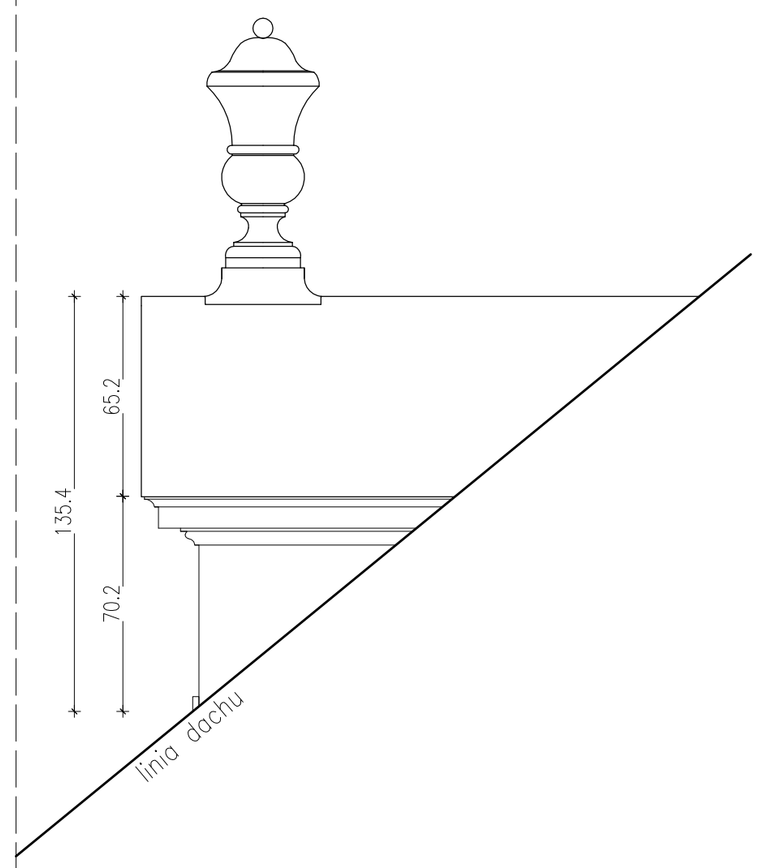


widok boczny 1:20

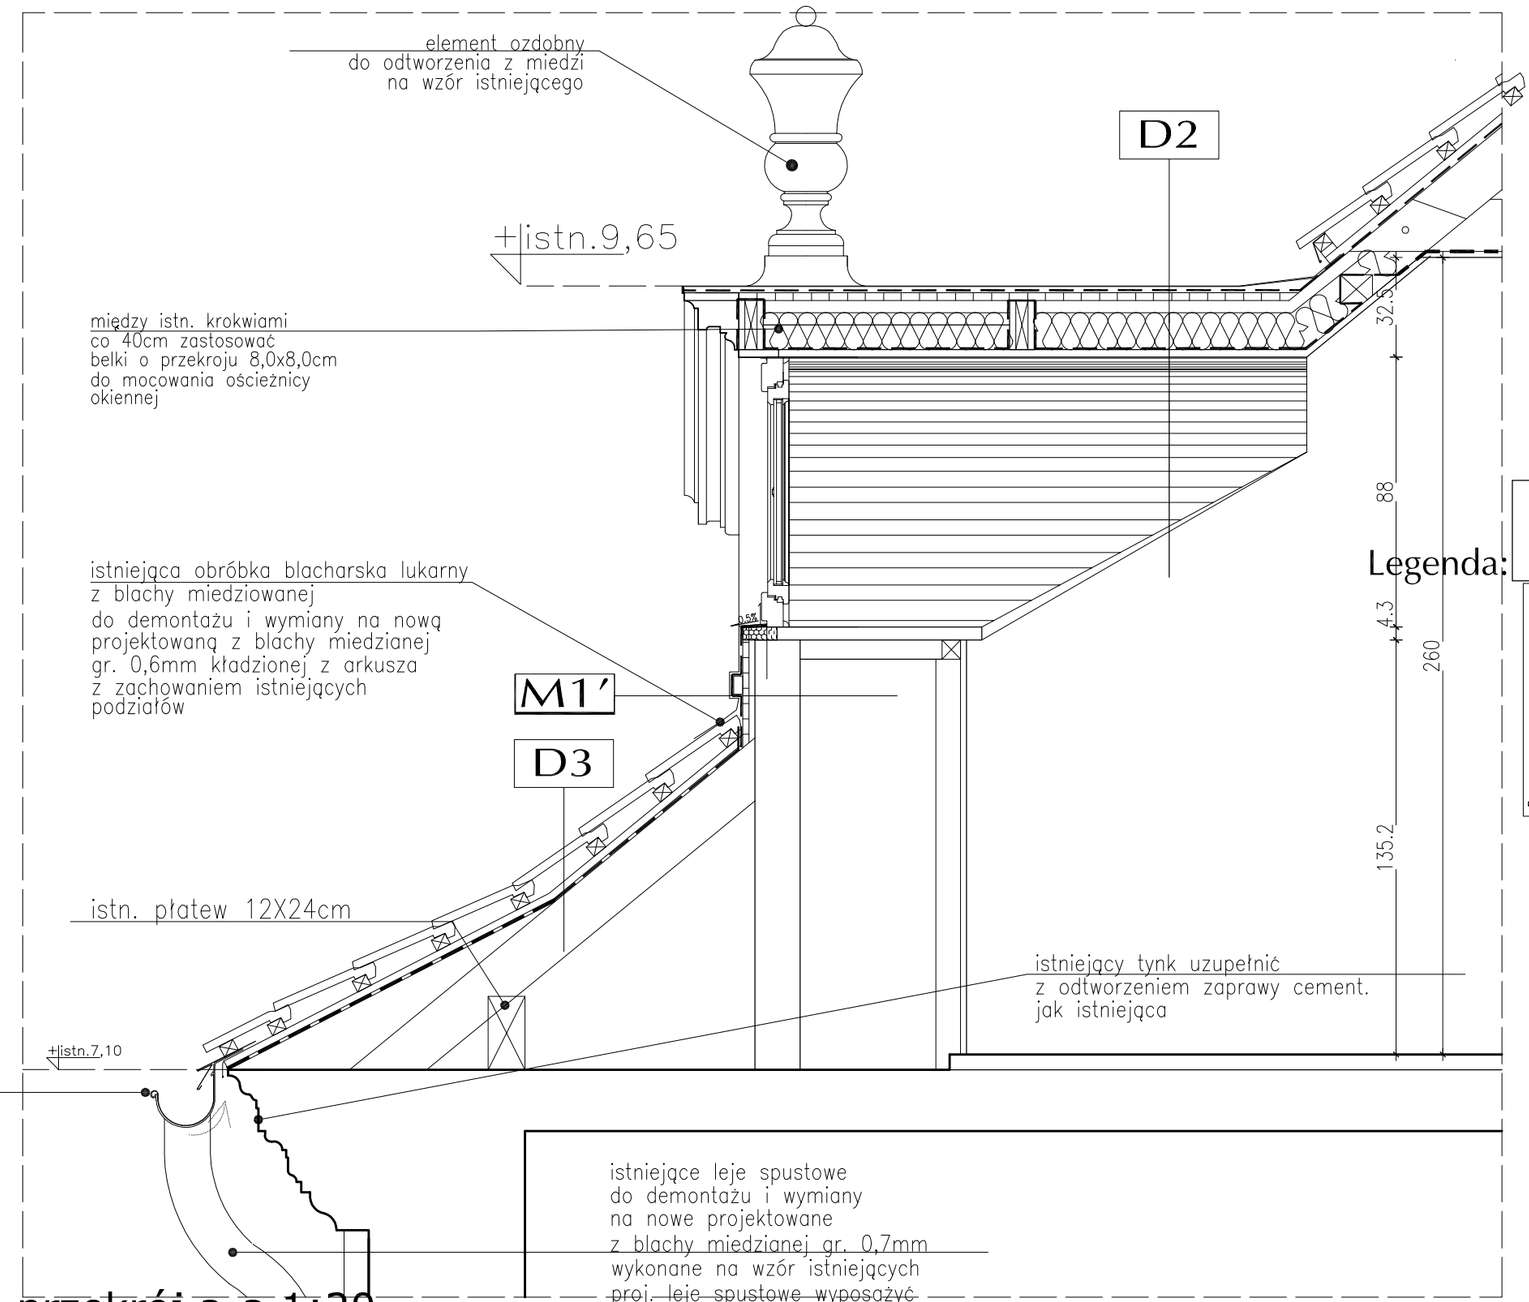


przekrój a-a 1:20

## DETAL LUKARNY

SKALA 1:50

Legenda:

STOLARKA PROJEKTOWANA W MIEJSCU ZDEMONTOWANEJ ISTNIEJĄCEJ WG RYS. DETALI

ŚCIANY ISTNIEJĄCE

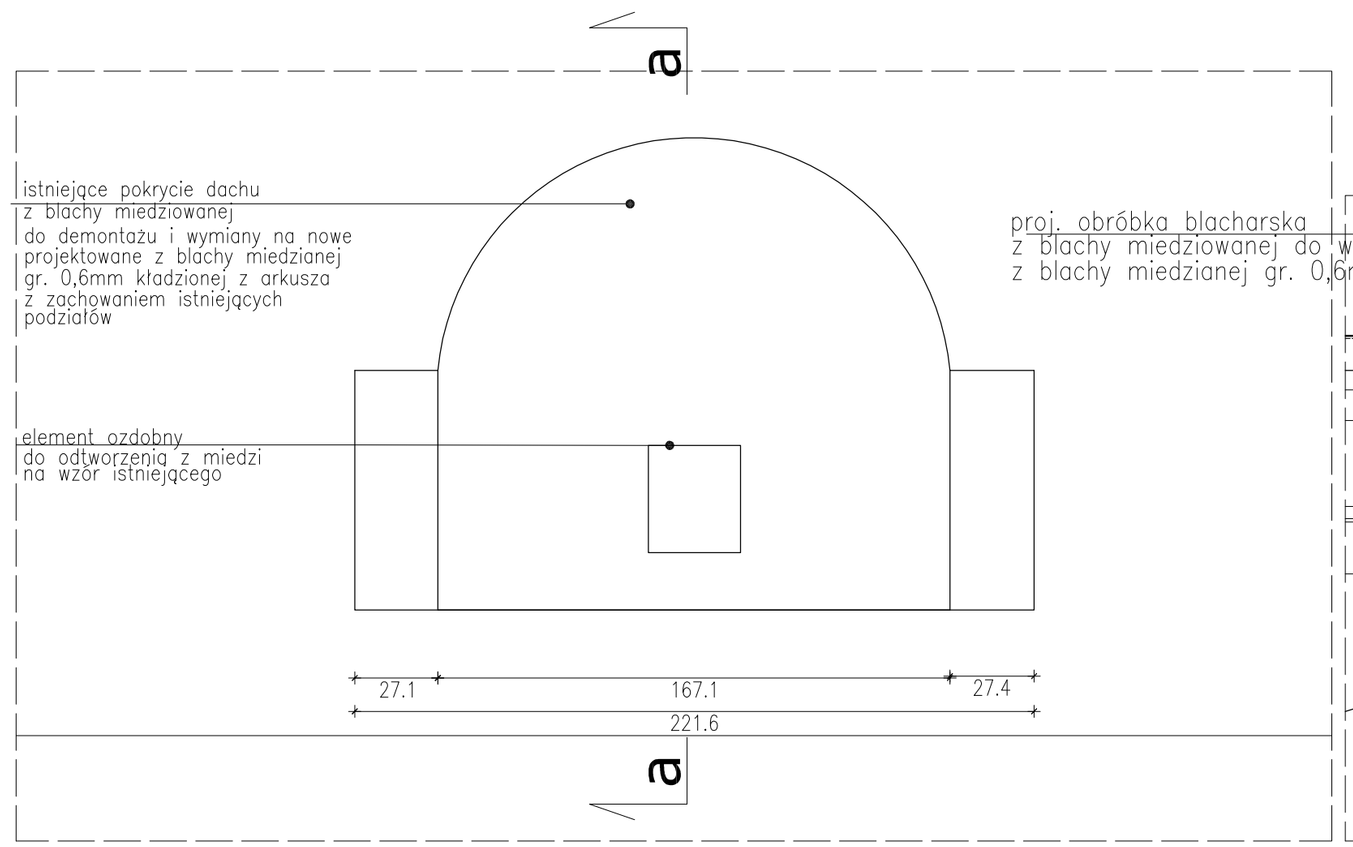


rzut zadaszenia lukarny 1:20

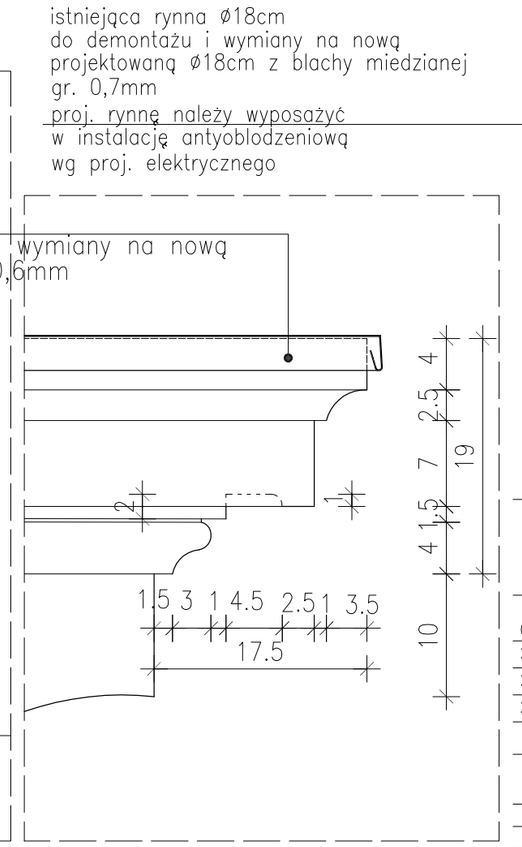


detal "a" istniejącego gzymsu lukarny
do odtworzenia z blachy miedzianej 1:5

**M1'** ŚCIANA LUKARNY

| | |
|---|---|
| | PROJEKTOWANA BLACHA MIEDZIANA NP. FIMRY KRAK –ZINC GR. 0,6mm, KŁADZIONA ZGODNIE ZE STANEM ISTNIEJĄCYM |
| 0,7cm | PROJ. MATA STRUKTURALNA ROZDZIELAJĄCA NP. DÖRKEN 0.7cm |
| 2,5cm | PROJ. DESKOWANIE PEŁNE |
| 2,0cm | PUSTKA WENTYLACYJNA |
| 2,2cm | PROJ. ŁATY DREWNIANE PIONOWE 2,2x5cm |
| | STAN ISTNIEJĄCY |
| | ISTNIEJĄCA BLACHA MIEDZIOWANA DO DEMONTAŻU |
| | ISTNIEJĄCE WARSTWA ROZDZIELAJĄCA DO DEMONTAŻU |
| | ISTNIEJĄCE DESKOWANIE PEŁNE DO DEMONTAŻU |
| | ISTNIEJĄCE ŁATY DREWNIANE PIONOWE DO DEMONTAŻU |
| | ISTN. ŚCIANA LUKARNY |

**D2** DACH LUKARNY

| | |
|---|---|
| | PROJEKTOWANA BLACHA MIEDZIANA NP. FIMRY KRAK –ZINC GR. 0,6mm, KŁADZIONA Z ARKUSZA Z ZACHOWANIEM ISTNIEJĄCYCH PODZIAŁÓW |
| 0,7cm | PROJ. MATA STRUKTURALNA ROZDZIELAJĄCA NP. DÖRKEN 0.7cm |
| 2,5cm | PROJ. DESKOWANIE PEŁNE IMPREGNOWANE |
| 3–5cm | PROJ. PUSTKA POWIETRZNA |
| 12cm | PROJ. WEŁNA MINERALNA ROCKMIN |
| 12cm | PROJ. FOLIA PAROIZOLACYJNA PE |
| | STAN ISTNIEJĄCY |
| | ISTNIEJĄCE POKRYCIE DACHU Z BLACHY MIEDZIOWANEJ DO DEMONTAŻU |
| | ISTNIEJĄCE WARSTWA ROZDZIELAJĄCA DO DEMONTAŻU |
| | ISTNIEJĄCE DESKOWANIE PEŁNE DO DEMONTAŻU |
| | ISTNIEJĄCE PUSTKA POWIETRZNA |
| | ISTNIEJĄCA TERMOIZOLACJA–TROCINY DO DEMONTAŻU |
| | ISTN. KROKWIE DREWNIANE DO WZMOCNIENIA WG PROJ. KONSTRUKCJI I DO ZAIMPREGNOWANIA |
| | ISTNIEJĄCE DESKOWANIE Z BOAZERII OD WEWNĄTRZ |

**D3** DACH KRYTY DACHÓWKĄ

| | |
|---|---|
| | PROJEKTOWANA DACHÓWKA CERAMICZNA ZAKŁADKOWA ESÓWKA NP. HOLENDERKA ESÓWKA 45Ţ FIRMY KORAMIC– W KOLORZE IDENTYCZNYM Z ISTNIEJĄCYM |
| 4,0cm | PROJ. ŁATY DREWNIANE 4x5cm W ROZSTAWIE 28,1cm– ZGODNIE Z ZALECENIAMI PRODUCENTA |
| 2,5cm | PROJ. KONTRŁATY DREWNIANE 2,2x5cm |
| | PROJ. IZOLACJA PRZECIWWILGOCIOWA Z FOLII BUDOLANEJ PE KLEJONEJ NA ZAKŁAD NP. HIGRAM O GR. 1,0 mm |
| | STAN ISTNIEJĄCY |
| | ISTNIEJĄCE POKRYCIE DACHU Z DACHÓWKI CERAMICZNEJ ESÓWKI DO DEMONTAŻU |
| | ISTNIEJĄCE ŁATY DREWNIANE DO DEMONTAŻU |
| | ISTNIEJĄCE KONTRŁATY DREWNIANE DO DEMONTAŻU |
| | ISTNIEJĄCA IZOLACJA PRZECIWWILGOCIOWA DO DEMONTAŻU |
| 16,0cm | ISTN. KROKWIE DREWNIANE 8x20cm DO WZMOCNIENIA WG PROJ. KONSTRUKCJI I DO ZAIMPREGNOWANIA |

## UWAGI :

1. WYMIARY SPRAWDZIĆ DOKŁADNIE W NATURZE
2. WARSTWY STWIERDZONO NA PODSTAWIE MATERIAŁÓW ARCHIWALNYCH I MIEJSCOWYCH ODKRYWEK
3. PO WYKONANIU ODKRYWKI I DEMONTAŻU ISTNIEJĄCYCH MATERIAŁÓW BUDOWLANYCH W PRZYPADKU STWIERDZENIA INNYCH ROZWIĄZAŃ NIŻ PRZYJĘTE W PROJEKCIE, SPOSÓB WYKONANIA PRAC REMONTOWO– BUDOWLANYCH ZAMIENNYCH USTALIĆ POD NADZOREM AUTORSKIM GŁÓWNEGO PROJEKTANTA
4. W MIEJSCU POŁĄCZEŃ Z ELEMENTAMI RZEŹB. WYKONYWANIA PROJ. OBRÓBEK BLACHARSKICH, WYMIANY OKIEN I INNYCH PRAC REMONTOWO– BUDOWLANYCH UZUPEŁNIĆ TYNK Z ODTWORZENIEM ZAPRAWY CEMENT. JAK ISTNIEJĄCA.
5. ZAKRES OPRACOWANIA NIE OBEJMUJE RZEŹB I ELEMENTÓW ZABYTKOWYCH WYMAGAJĄCYCH OPRACOWAŃ KONSERWATORSKICH.
6. ISTNIEJĄCE ELEMENTY OZDOBNE ZDEMONTOWAĆ NA CZAS WYKONYWANIA PRAC REMONTOWO–BUDOWLANYCH I ZAMONTOWAĆ PONOWNIE PO ICH ZAKOŃCZENIU
7. INSTALACJA ANTYOBLODZENIOWA I ODGROMOWA ZGODNIE Z PROJ. INSTALACJI ELEKTRYCZNYCH
8. PODŁĄCZENIE RUR SPUSTOWYCH DO PROJEKTOWANEJ KANALIZACJI DESZCZOWEJ ZGODNIE Z PROJ. SANITARNYM
9. ISTNIEJĄCE ELEMENTY WIĘŹBY DACHOWEJ DO WZMOCNIENIA ZGODNIE Z PROJ. KONSTRUKCJI I ZAIMPREGNOWANIA
10. PROJEKTOWANE PRZEJŚCIA PRZEWODÓW I KABLI PRZEZ STROPY I ŚCIANY WG PROJ. INSTALACJI ELEKTRYCZNYCH

| | | | |
|---|---|---|---|
| ATELIER >>ZETTA<< | | Bł. | 30.05.2011 |
| PROJEKT | PRACE REMONTOWE- WYMIANA POKRYCIA DACHOWEGO ORAZ WYMIANA STOLARKI OKIENNEJ I DRZWIOWEJ W PAŁACU BRANICKICH OBECNIE SIEDZIBA MUZEUM WNĘTRZ PAŁACOWYCH W CHOROSZCZY ODDZIAŁ MUZEUM PODLASKIEGO W BIAŁYMSTOKU NA DZIAŁCE O NR EW.101/4 | SKALA | *1:20* |
| | | NR RYS. | *16* |
| RYSUNEK | DETAL LUKARNY | | *PROJEKT budowlany* |
| Projektant | *mgr inż. arch.* **Z. Zabagło** | nr upr. UAN.V-7342/3/65/93 POIA Nr PD-0050 | podpis |
| Współpraca | *mgr inż. arch.* **M.Napiórkowska** | | |
| | *mgr inż. arch.* **I.Gutowiec** | | |
| | *mgr inż. arch.* **U. Bortniczuk** | Bł. 97/01 POIA Nr PD-0167 | |
| Sprawdził | *mgr inż. arch.* **U. Bednarz** | Bł. 193/94 POIA Nr PD-0059 | |

PROJEKT chroniony prawem autorskim - zgodnie z Ustawą o Prawie Autorskim i prawach pokrewnych Dz.U.24,poz.83 z dn.4.02.1994r. Powielanie całości lub fragmentów bez zgody autora projektu - ZABRONIONE