



DETAL OBRÓBK I BLACHARSKIEJ
- RZEŹBA NA ELEWACJI FRONTOWEJ
SKALA 1:10

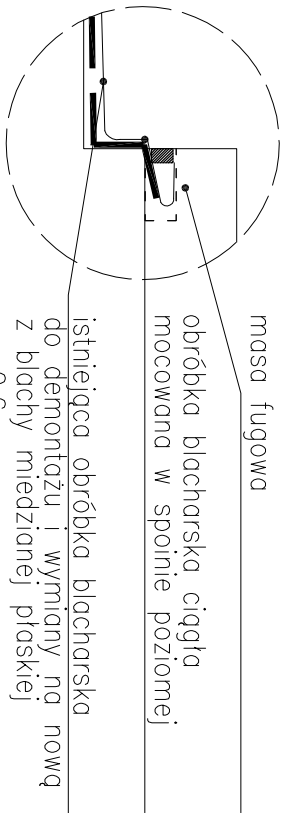

detail d2 1:5

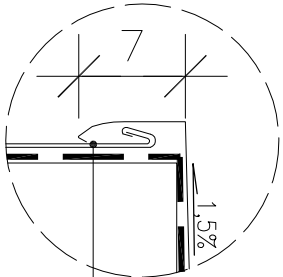


detail d1 1:5

UWAGI :

1. WYMIARY SPRAWDZIĆ DOKŁADNIE W NATURZE
2. WARSTWY STWIERDZONO NA PODSTAWIE MATERIAŁÓW ARCHIWALNYCH I MIEJSCOWYCH ODKRYWEK
3. PO WYKONANIU ODKRYWKI I DEMONTAŻU ISTNIEJĄCYCH MATERIAŁÓW BUDOWLANÝCH W PRZYPADKU STWIERDZENIA INNYCH ROZWIĄZAŃ NIŻ PRZYJĘTE W PROJEKCIE, SPOSOB WYKONANIA PRAC REMONTOWO – BUDOWLANÝCH ZAMIENNYCH USTALIĆ POD NADZOREM AUTORSKIM GŁÓWNEGO PROJEKTANTA
4. W MIEJSCU POŁĄCZEŃ Z ELEMENTAMI RZEŹB, WYKONYWANIA PROJ. OBRÓBEK BLACHARSKICH, WMIANY OKIEN I INNYCH PRAC REMONTOWO – BUDOWLANÝCH UZUPEŁNIĆ TYNK Z ODTWORZENIEM ZAPRAWY CEMENT. JAK ISTNIEJĄCA.
5. ZAKRES OPRACOWANIA NIE OBEJMUJE RZEŹB I ELEMENTÓW ZABYTKOWYCH WYMAGAJĄCYCH OPRACOWAŃ KONSERWATORSKICH.
6. ISTNIEJĄCE ELEMENTY OZDOBNE ZDEMONTOWAĆ NA CZAS WYKONYWANIA PRAC REMONTOWO – BUDOWLANÝCH I ZAMONTOWAĆ PONÓWIE PO ICH ZAKOŃCZENIU

| A T E L I E R >>> Z E T T A <<< | | | | Bł. | 30.05.2011 |
|---------------------------------|--|----------------------------|--------------------------------|-----|------------|
| PROJEKT | PRACE REMONTOWE – WYMIANA POKRYCIA DACHOWEGO ORAZ WYMIANA STOLARKI OKIENNEJ I DRZWIOWEJ W PAŁACU BRANICKICH OBECNIE SIEDZIBA MUZEUM WNEŹRZ PAŁACOWYCH W CHOROSZCZY ODDZIAŁ MUZEUM PODŁASKIEGO W BIAŁYMSTOKU NA DZIAŁCE O NR EW. 101/4 | | SKALA | | 1:10 |
| | | | | | 30 |
| RYSUNEK | DETAL OBRÓBK I BLACHARSKIEJ - RZEŹBA NA ELEWACJI FRONTOWEJ | | projekt budowlany - wykonawczy | | |
| Projektant | mgr inż. arch. Z. Zabagło | inż. upr. UAN.V-7342365/83 | podpis | | |
| Opracował | mgr inż. arch. M.Napiórkowska | | | | |
| | mgr inż. arch. U. Bortniczak | Bł.97/01 | | | |
| | | POIA Nr PD-0167 | | | |
| Sprawił | mgr inż. arch. U. Bednarz | Bł.193/94 | | | |
| | | POIA Nr PD-0059 | | | |

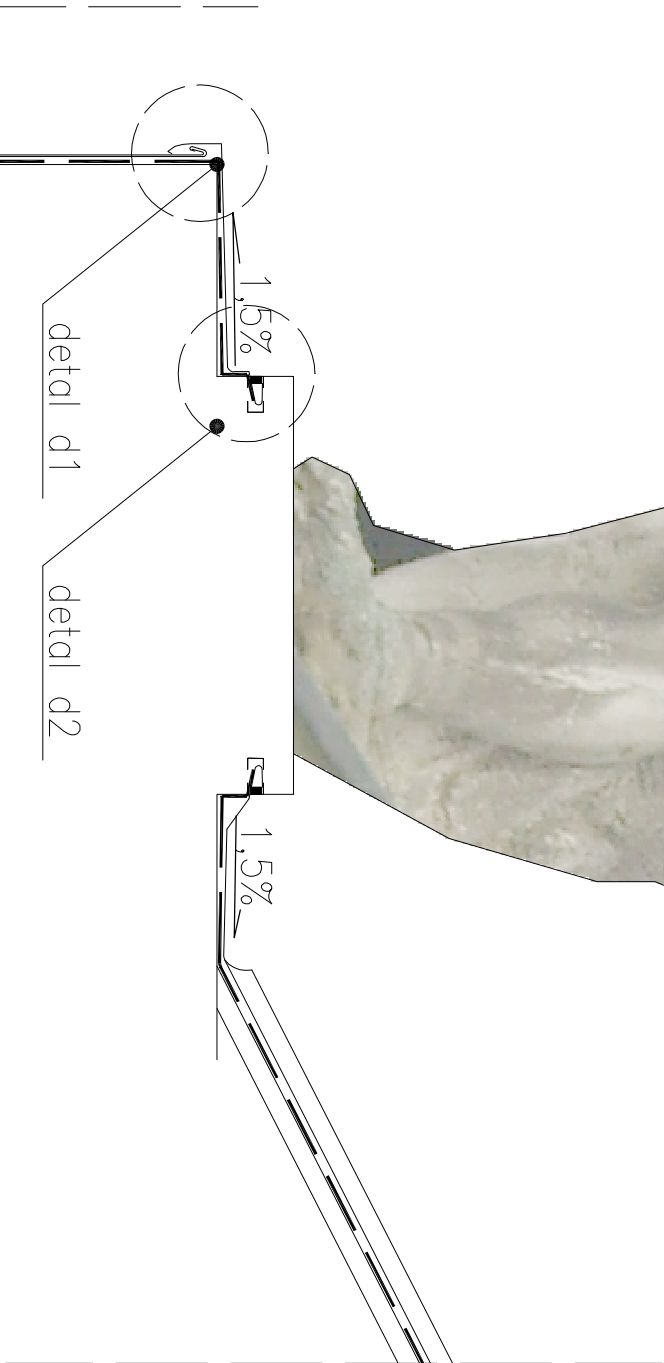

widok rzeźby 1:10