

OPERA PODLASKA



PROJEKT WYKONAWCZY

INWESTOR


ZARZĄD WOJEWÓDZTWA PODLASKIEGO  
UL. WYSZYŃSKIEGO 1, 15–888 BIAŁYSTOK

PROJEKTANT

MAREK BUDZYŃSKI – ARCHITEKT SP.Z.O.O.  
AL. KOMISJI EDUKACJI NARODOWEJ 95, 02–777 WARSZAWA

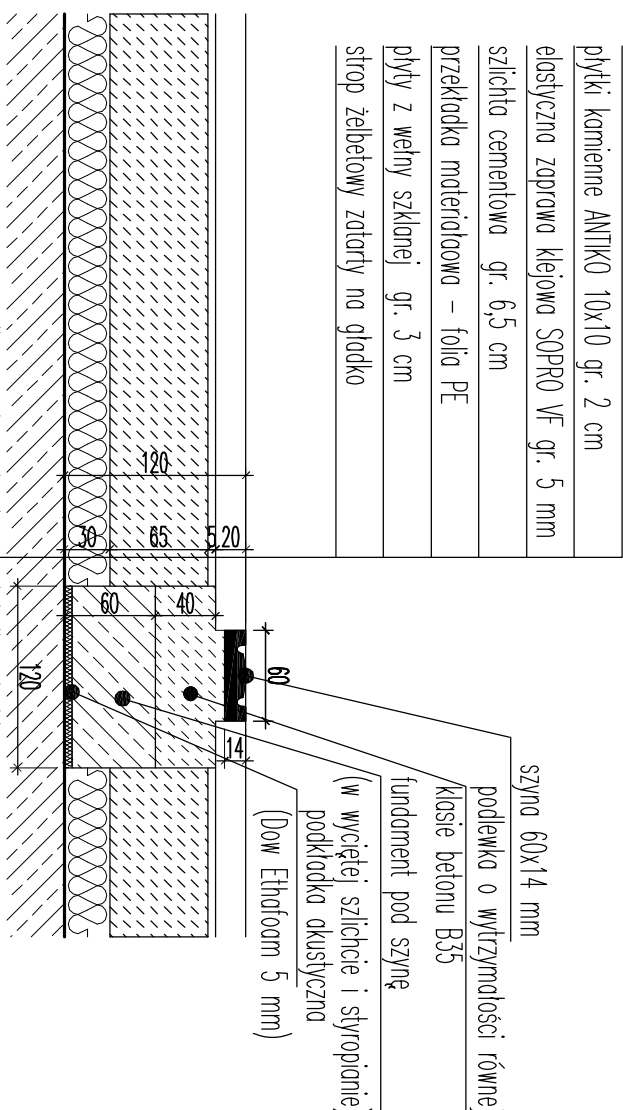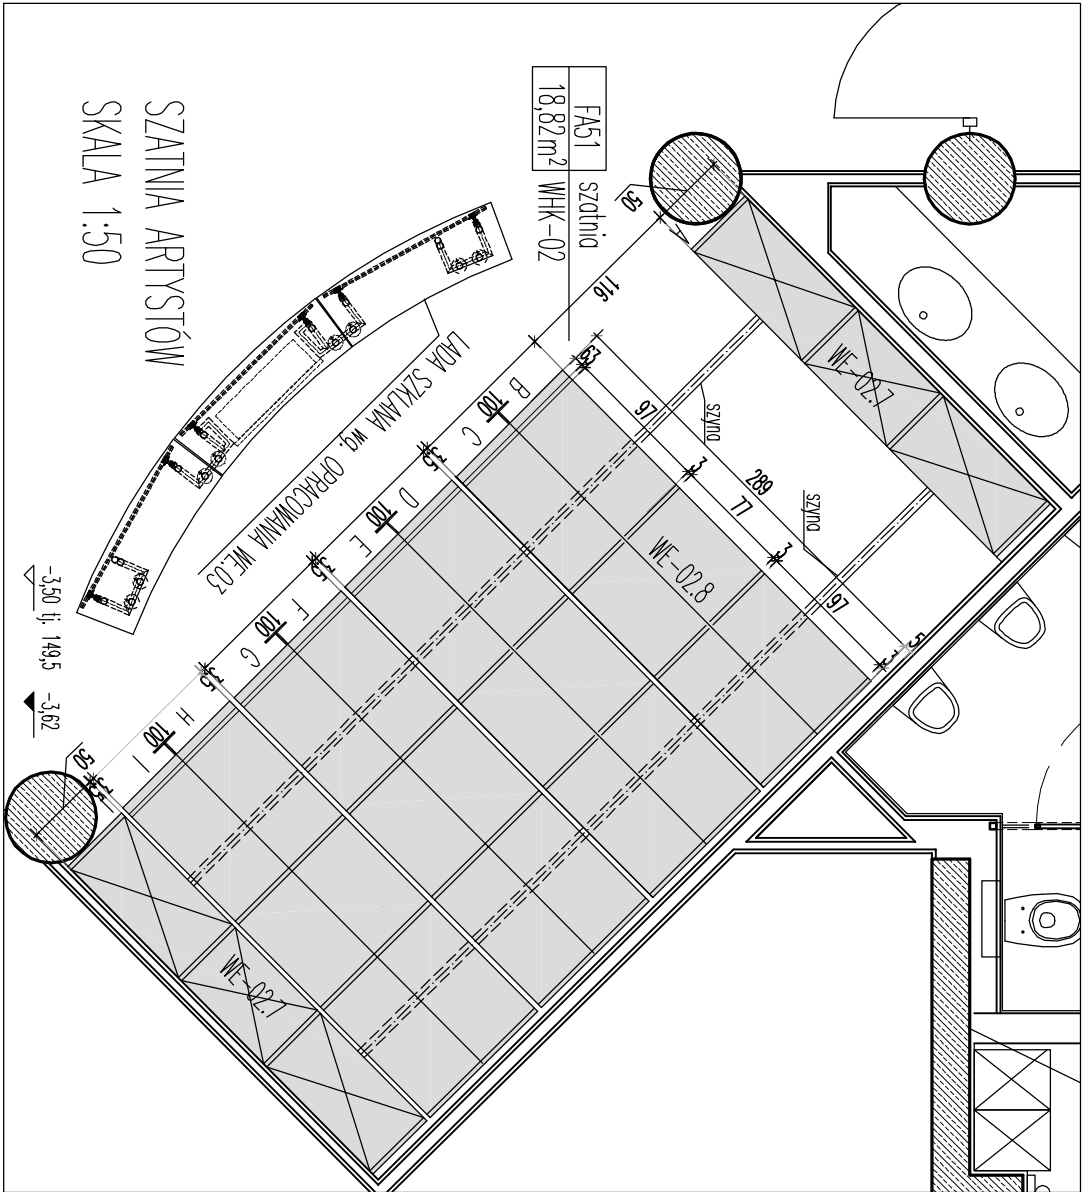

regaly szatni artystów skala 1:20

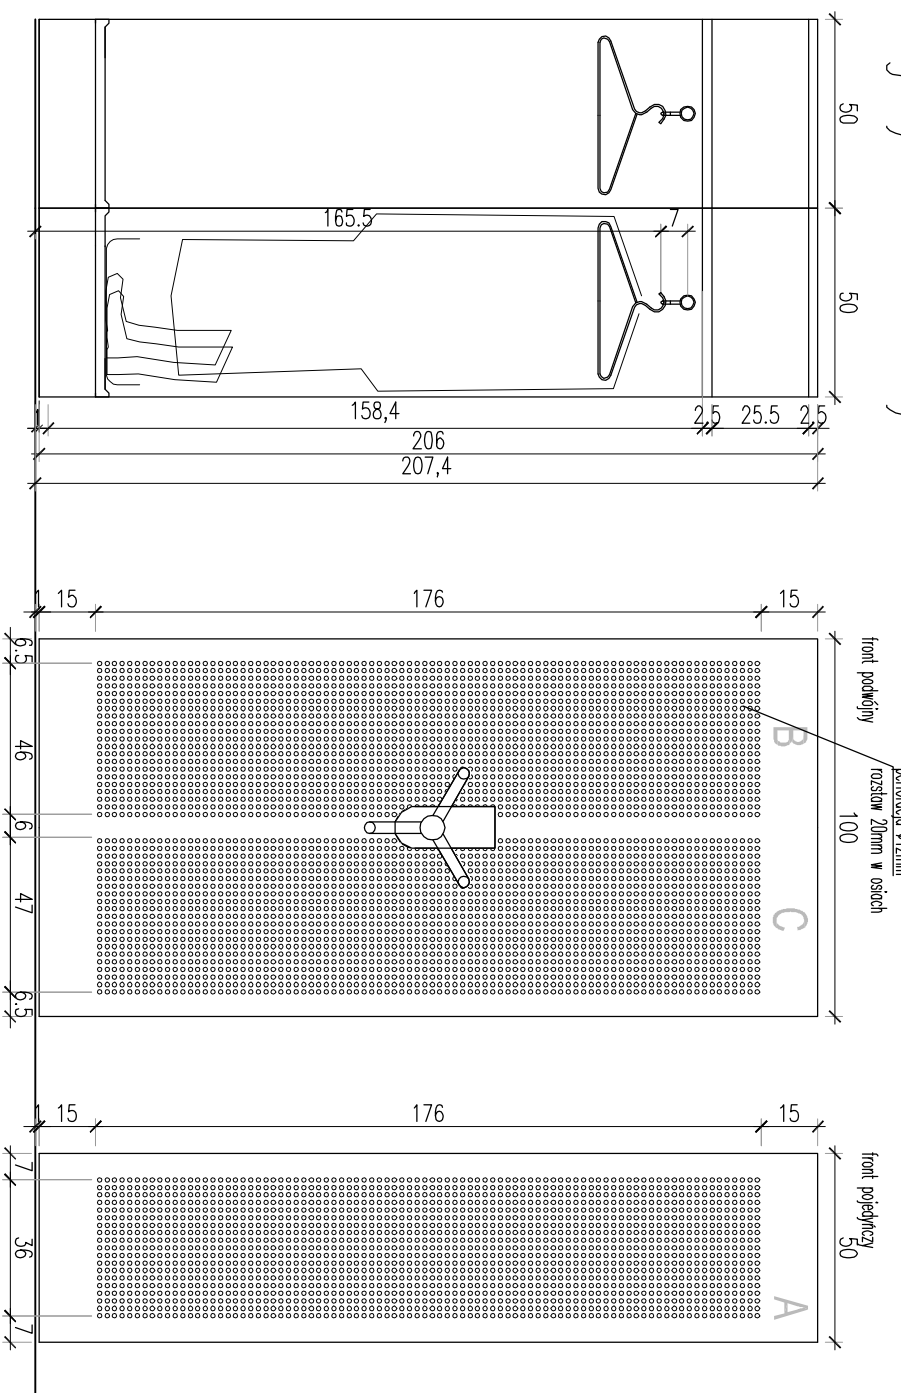

szczegóły warstw wg. opisu : WHK-02

UWAGI OGÓLNE

- WSZYSTKIE PRACE NALEŻY WYKONYWAĆ, A SPECYFIKOWANE MATERIAŁY STOSOWAĆ ZGODNIE Z WŁAŚCIWYMI REGULACJAMI PRAWNymi I NORMATYWnymi ORAZ ZGODNIE ZE SZYTKĄ BUDOWLANĄ,
- WSKAZANE PRODUKTY NALEŻY ROZUMIEĆ JAKO KOMPLET NIETRZEBNYCH ELEMENTÓW I DODATKÓW KONECZNYCH DO WŁAŚCIWEGO MONTAŻU ORAZ ICH POPRAWNEGO FUNKCJONOWANIA ZGODNIE Z ZALECENIAMi PRODUCENTÓW.
- WSZYSTKIE PRACE PRZYGOTOWAWCZE, PODSTAWOWE, WYKONCZENIOWE, UŻYTKOWE, EKSPLOATACYJNE I KONSERWACYJNE, ZWIĄZANE Z ZASTOSOWANIEM WSKAZANYCH – PRODUKTÓW NALEŻY WYKONYWAĆ ZGODNIE Z INSTRUKCJAMI, PROCEDURAMI I METODAMI WYMAGANYMI I PRZEWIDZIANYMI PRZEZ PRODUCENTÓW DANYCH PRODUKTÓW I POWINNY BYĆ POPRZEDZONE ZAPOZNANIEM SIĘ PRZEZ WYKONAWCĘ Z WŁAŚCIWymi KARTAMI KATALOGOWymi I INSTRUKCJAMI PRODUCENTÓW.

PROJEKTANT		MAREK BUDZYŃSKI – ARCHITEKT		s.p.z.o.o.	
opracował arch. Agata Sander		projektował arch. Marek Budzyński upr. 861/66 arch. Zbigniew Budowski upr. 735/77 arch. Krystyna Ilmurzyńska arch. Piotr Hardecki upr.MA/KK/016/02			
sprawdziło arch. Urszula Lewa upr. Wt – 108/89					
temat REGAŁY MACZYNIOWANIA ZWARTEGO W SZATNI ARTYSTÓW					
fozoz	data	obskak	bronzo	nr rysunku	zmiany
PW	Listopod 2011	OP	W	WE-02_c	
skala 1:5 1:50 1:20					

UWAGA! Należy pracować tylko na podstawie wymiarów podanych na rysunku; Wykonawca winien sprawdzić na budowie wszystkie rzędne wysokościowe oraz wymiary poziome, a o wszystkich niedokładnościach natychmiast informować projektanta.