OPERA PODLASKA

PROJEKT WYKONAWCZY

INWESTOR
ZARZĄD WOJEWÓDZTWA PODLASKIEGO
UL. WYSZYŃSKIEGO 1, 15-888 BIAŁYSTOK

PROJEKTANT
MAREK BUDZYŃSKI – ARCHITEKT SP.Z.O.O.
AL. KOMISJI EDUKACJI NARODOWEJ 95, 02-777 WARSZAWA

RZUT POZIOMU -2,50; -3,00; -3,50

SZATNIA PUBLICZNOŚCI SKALA 1:50

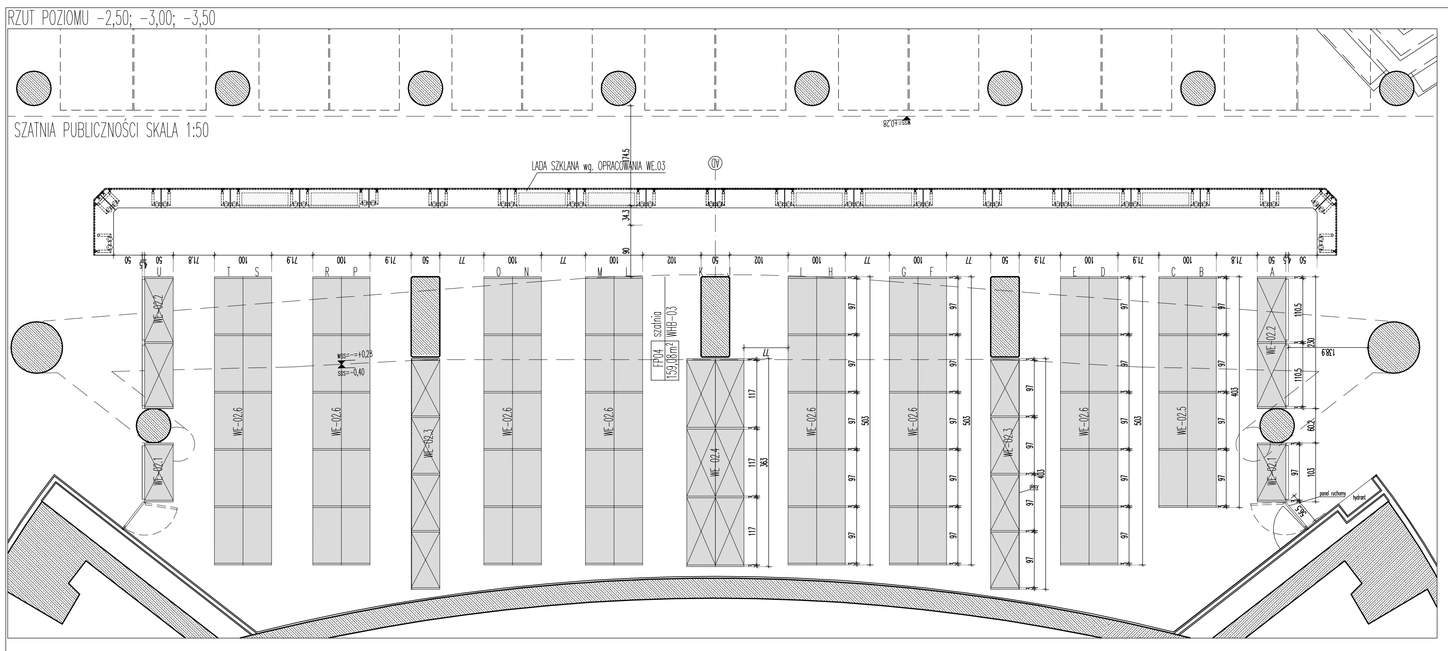

regały stacjonarne szatni dla publiczności

skala 1:10

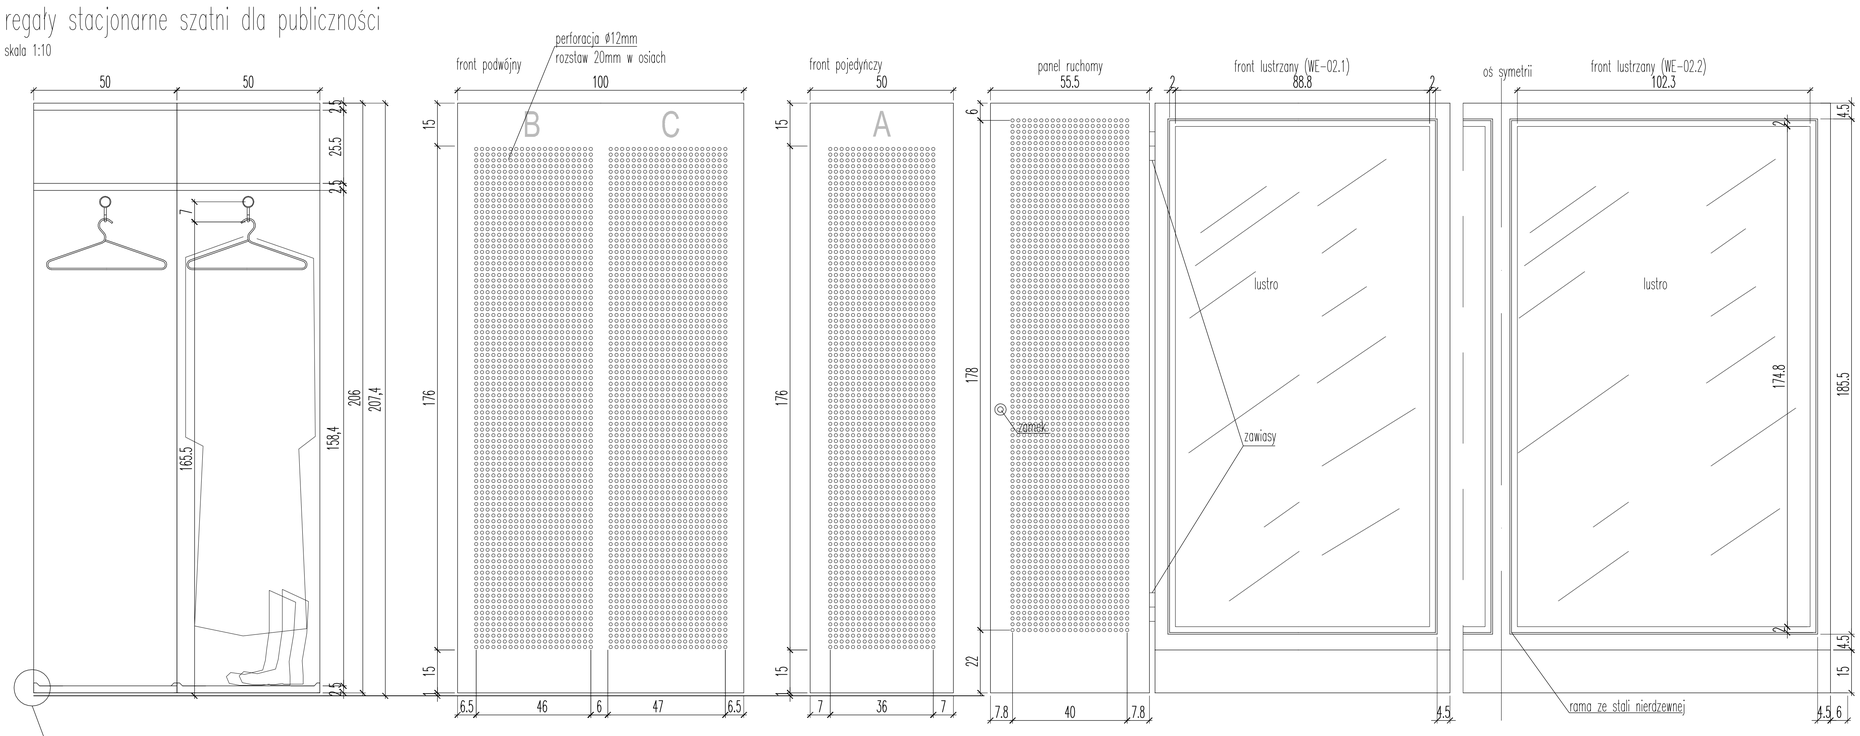

podniesione obrzeże

skala 1:1

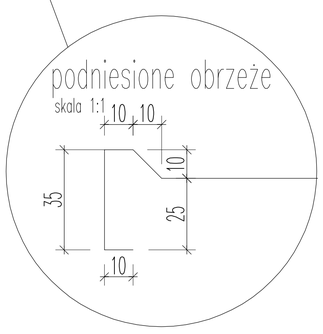

mocowanie luster na tyłach regałów WE02.1 i WE02.2

skala 1:2

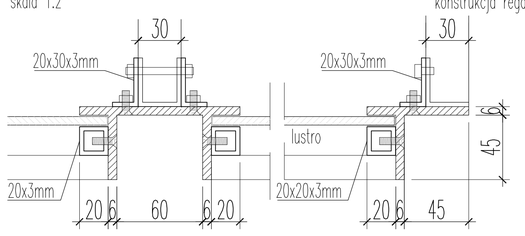

wieszak

skala 1:1

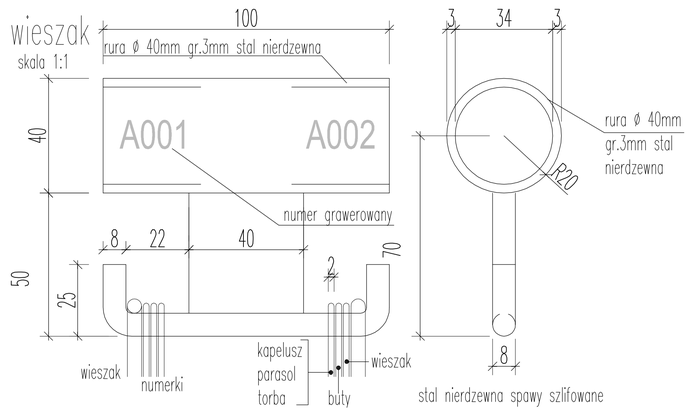

SZATNIA PUBLICZNOŚCI SKALA
Panel ruchomy 1:10

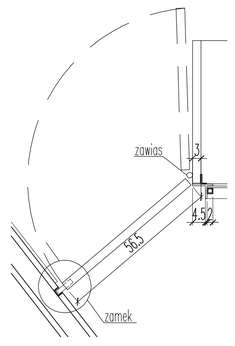

wieszak

skala 1:2

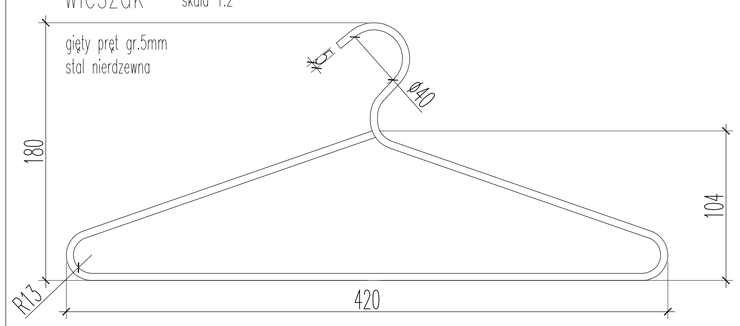

numerek

skala 1:1

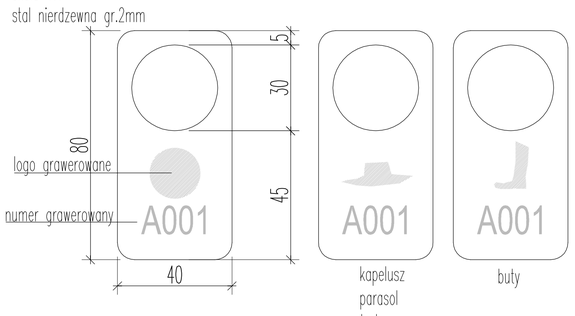

numerek na buty
widok z boku

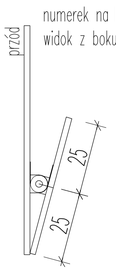

UWAGI OGÓLNE
- WSZYSTKIE PRACE NALEŻY WYKONYWAĆ, A SPECYFIKOWANE MATERIAŁY STOSOWAĆ ZGODNIE Z WŁAŚCIWYMI REGULACJAMI PRAWNYMI I NORMATYWNYMI ORAZ ZGODNIE ZE SZTUKĄ BUDOWLANĄ.
- WSKAZANE PRODUKTY NALEŻY ROZUMIEĆ JAKO KOMPLET NIEZBĘDNYCH ELEMENTÓW I DODATKÓW KONIECZNYCH DO WŁAŚCIWEGO MONTAŻU ORAZ ICH POPRAWNEGO FUNKCJONOWANIA ZGODNIE Z ZALECENIAMI PRODUCENTÓW.
- WSZYSTKIE PRACE PRZYGOTOWAWCZE, PODSTAWOWE, WYKOŃCZENIOWE, UŻYTKOWE, EKSPLOATACYJNE I KONSERWACYJNE, ZWIĄZANE Z ZASTOSOWANIEM WSKAZANYCH PRODUKTÓW NALEŻY WYKONYWAĆ ZGODNIE Z INSTRUKCJAMI, PROCEDURAMI I METODAMI WYMAGANYMI I PRZEWIDZIANYMI PRZEZ PRODUCENTÓW DANYCH PRODUKTÓW I POWINNY BYĆ POPRZEDZONE ZAPOZNANIEM SIĘ PRZEZ WYKONAWCĘ Z WŁAŚCIWYMI KARTAMI KATALOGOWYMI I INSTRUKCJAMI PRODUCENTÓW.

PROJEKTANT	MAREK BUDZYŃSKI – ARCHITEKT s.p.z.o.o.
opracował	arch. Agata Sander
projektował	arch. Marek Budzyński upr. 861/66 arch. Zbigniew Badowski upr. 735/77 arch. Krystyna Ilmurzyńska arch. Piotr Hardecki upr.MA/KK/016/02
sprawdził	arch. Urszula Lewa upr. WL – 108/89
temat	REGAŁY W SZATNI DLA PUBLICZNOŚCI
faza: PW; data: Listopad 2011; skala: 1:5,1:50,1:10,1:1	obiekt: OP; branża: W; nr rysunku: WE-02_a; zmiany:

UWAGA: Niniejszy projekt jest własnością autorską projektanta. Wykonanie wyżej wymienionych prac na podstawie niniejszego projektu bez zgody autora jest zabronione. Wykonawca zobowiązany jest do sprawdzenia wszystkich podanych na rysunku wymiarów oraz wymiarów i poziomów w terenie, a o wszystkich niezgodnościach należy powiadomić projektanta.