OSTATECZNA OBUDOWĘ SCHODÓW ROZSTRZYGNĄĆ
PO OKREŚLENIU TYPU RODZIELNI I SPOSOBU JEJ SERWISOWANIA

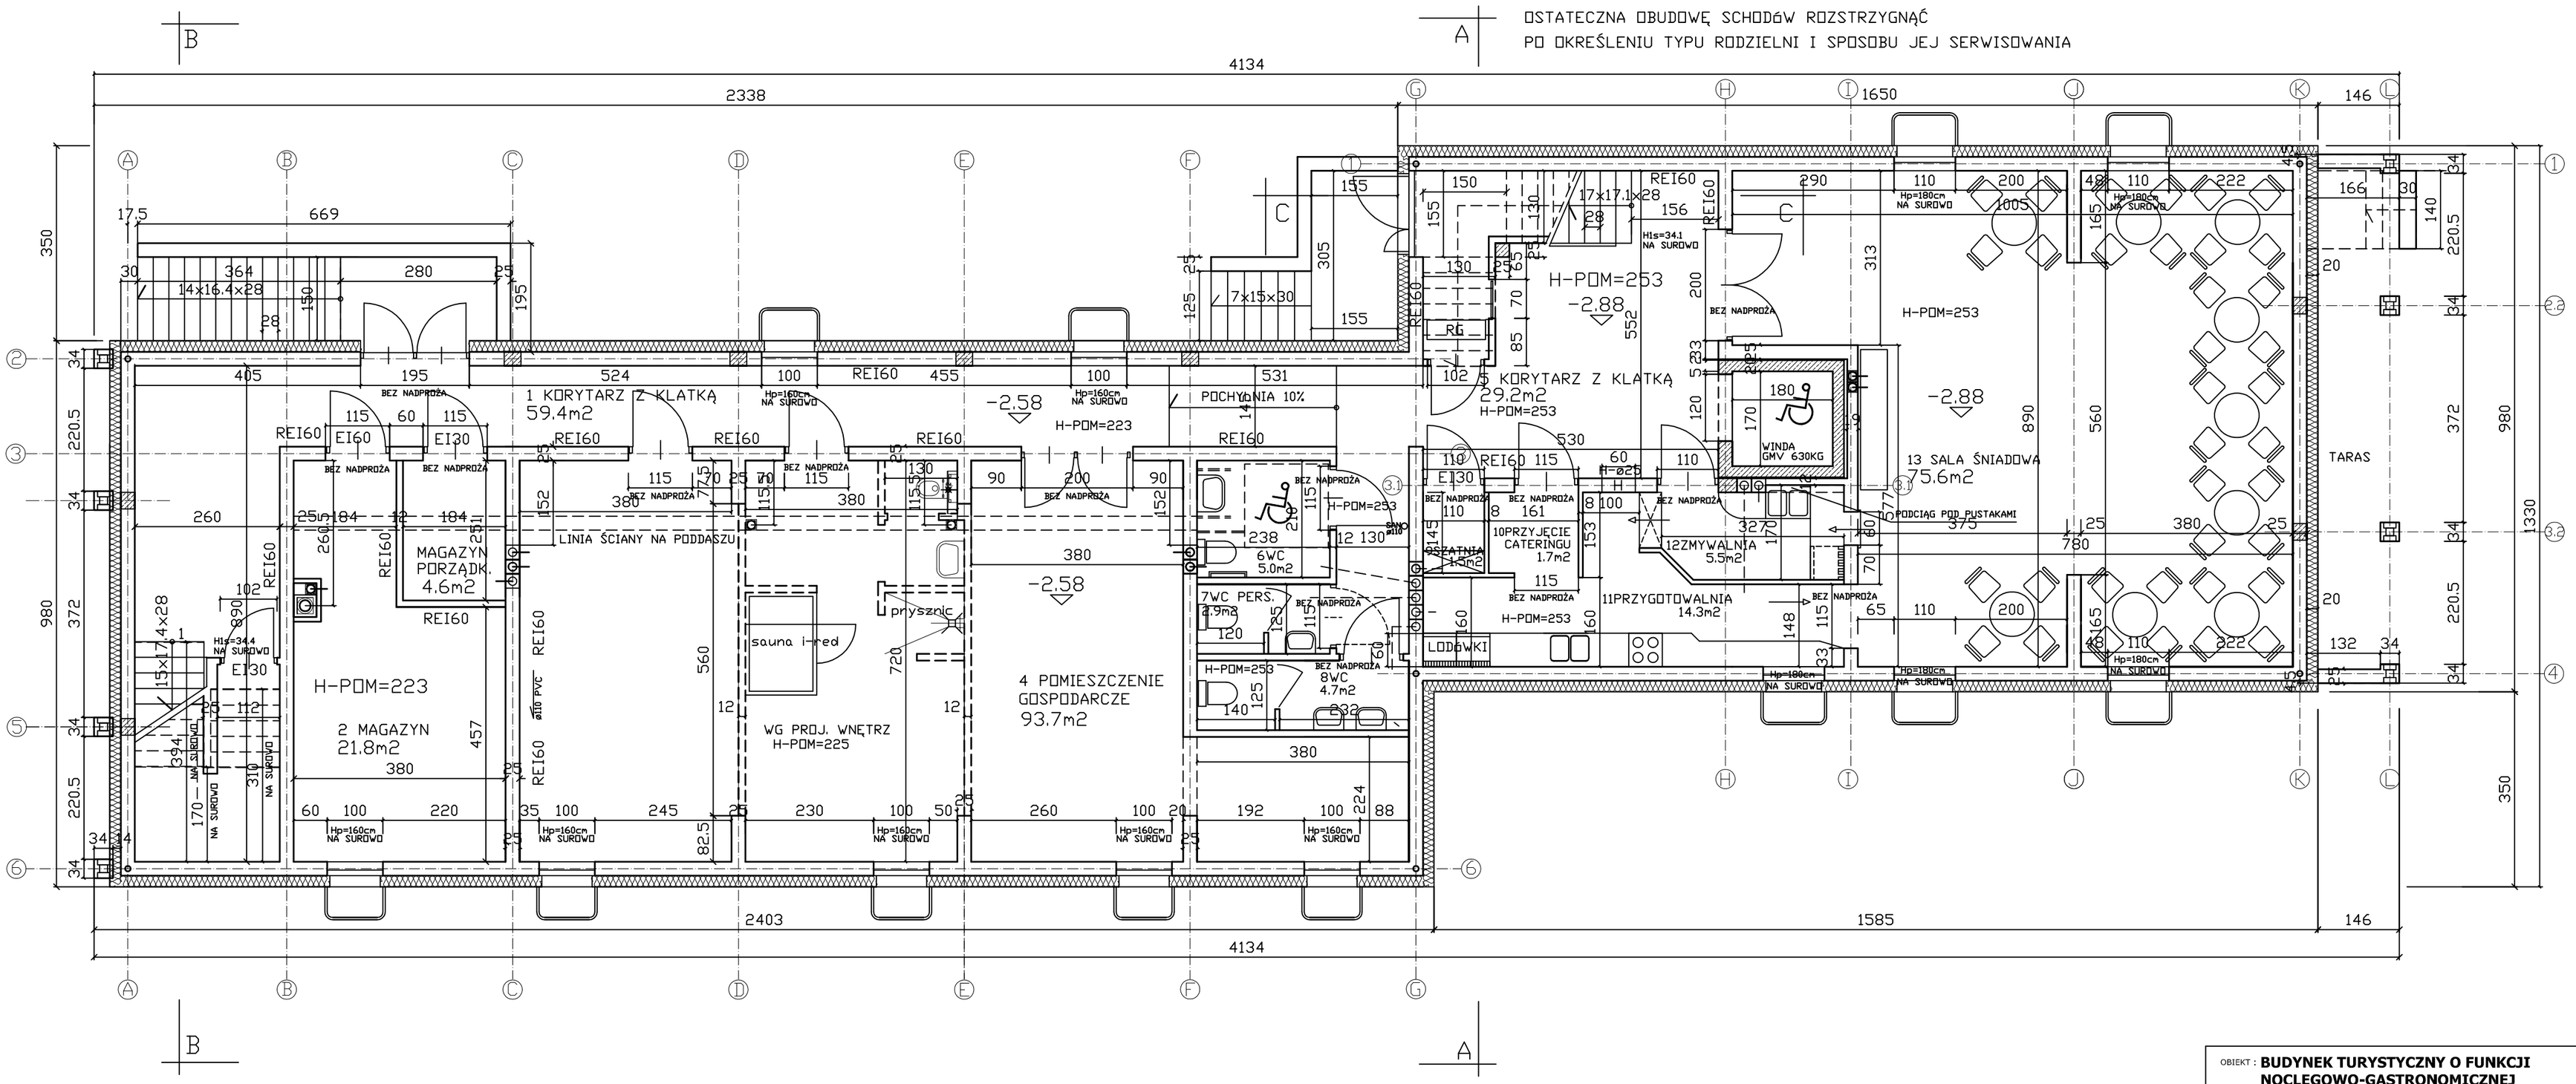

ŚCIANY OBUDOWY CIĄGÓW KOMUNIKACYJNYCH - REI60

PIWNICA - POW. UŻYTK. - 319.9m2

OBIEKT : **BUDYNEK TURYSTYCZNY O FUNKCJI NOCLEGOWO-GASTRONOMICZNEJ**
z parkingami, zagospodarowaniem terenu, podziemnym zbiornikiem na gaz /Vuż=4850l/, wewnętrzną instalacją gazową i dozlemną instalacją ; gazową, wodociągową, kanalizacji sanitarnej i elektryczną.

LOKALIZACJA: Działki nr ewid.: 1186/2,1186/4 ul.Nadawki, Jurowce, gm. WASILKÓW.

JEDNOSTKA PROJEKTOWA: "PROSPER" S.C. Piotr Łodziński Zbigniew Baum
15-338 Białystok ul. Pułaskiego 18A

DATA: 18.10.2017r. | SKALA 1:100

STADIUM : PROJEKT WYKONAWCZY | RYSUNEK NR: 1

PRZEDMIOT RYSUNKU:

RZUT PIWNICY

BRANŻA : ARCHITEKTURA

PROJEKTANT : dr inż. arch. PIOTR ŁODZIŃSKI
Nr uprawn. BI/32/01

SPRAWDZAJĄCY: inż. arch. ZBIGNIEW BAUM
Nr uprawn. 1/PdOKK/2015