




WIDOK Z GÓRY
KONSTRUKCJI BALKONU

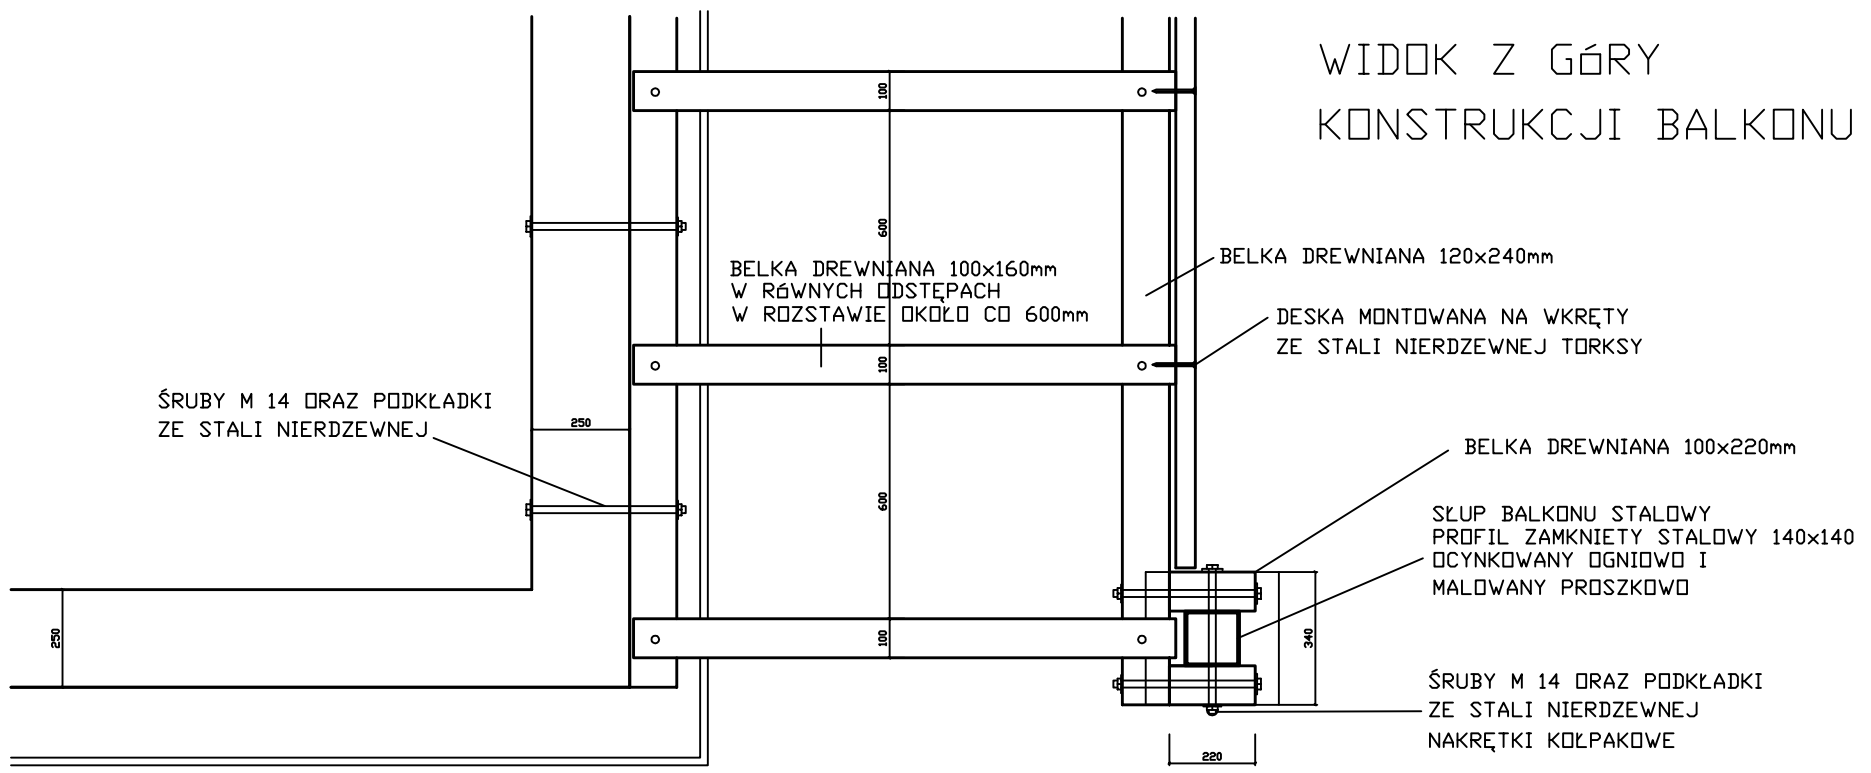

PIĘTRO

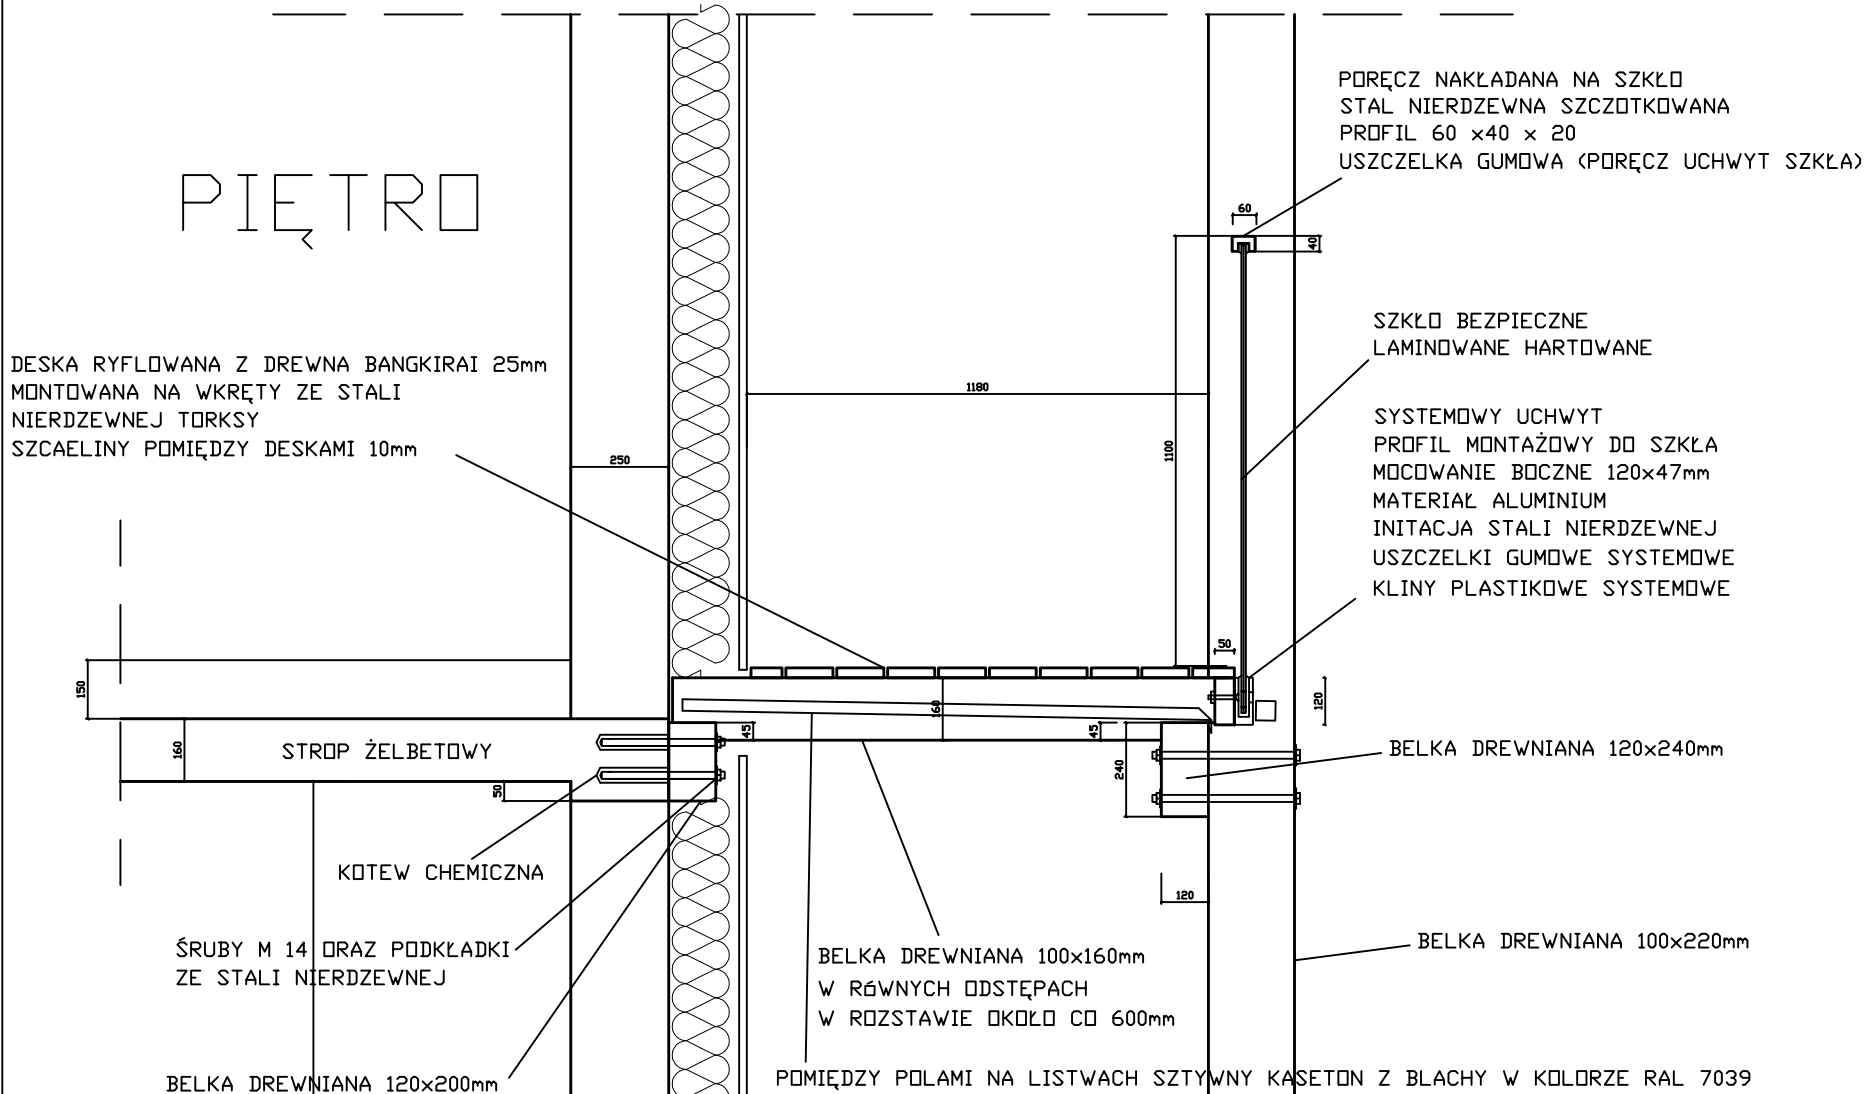

PARTER

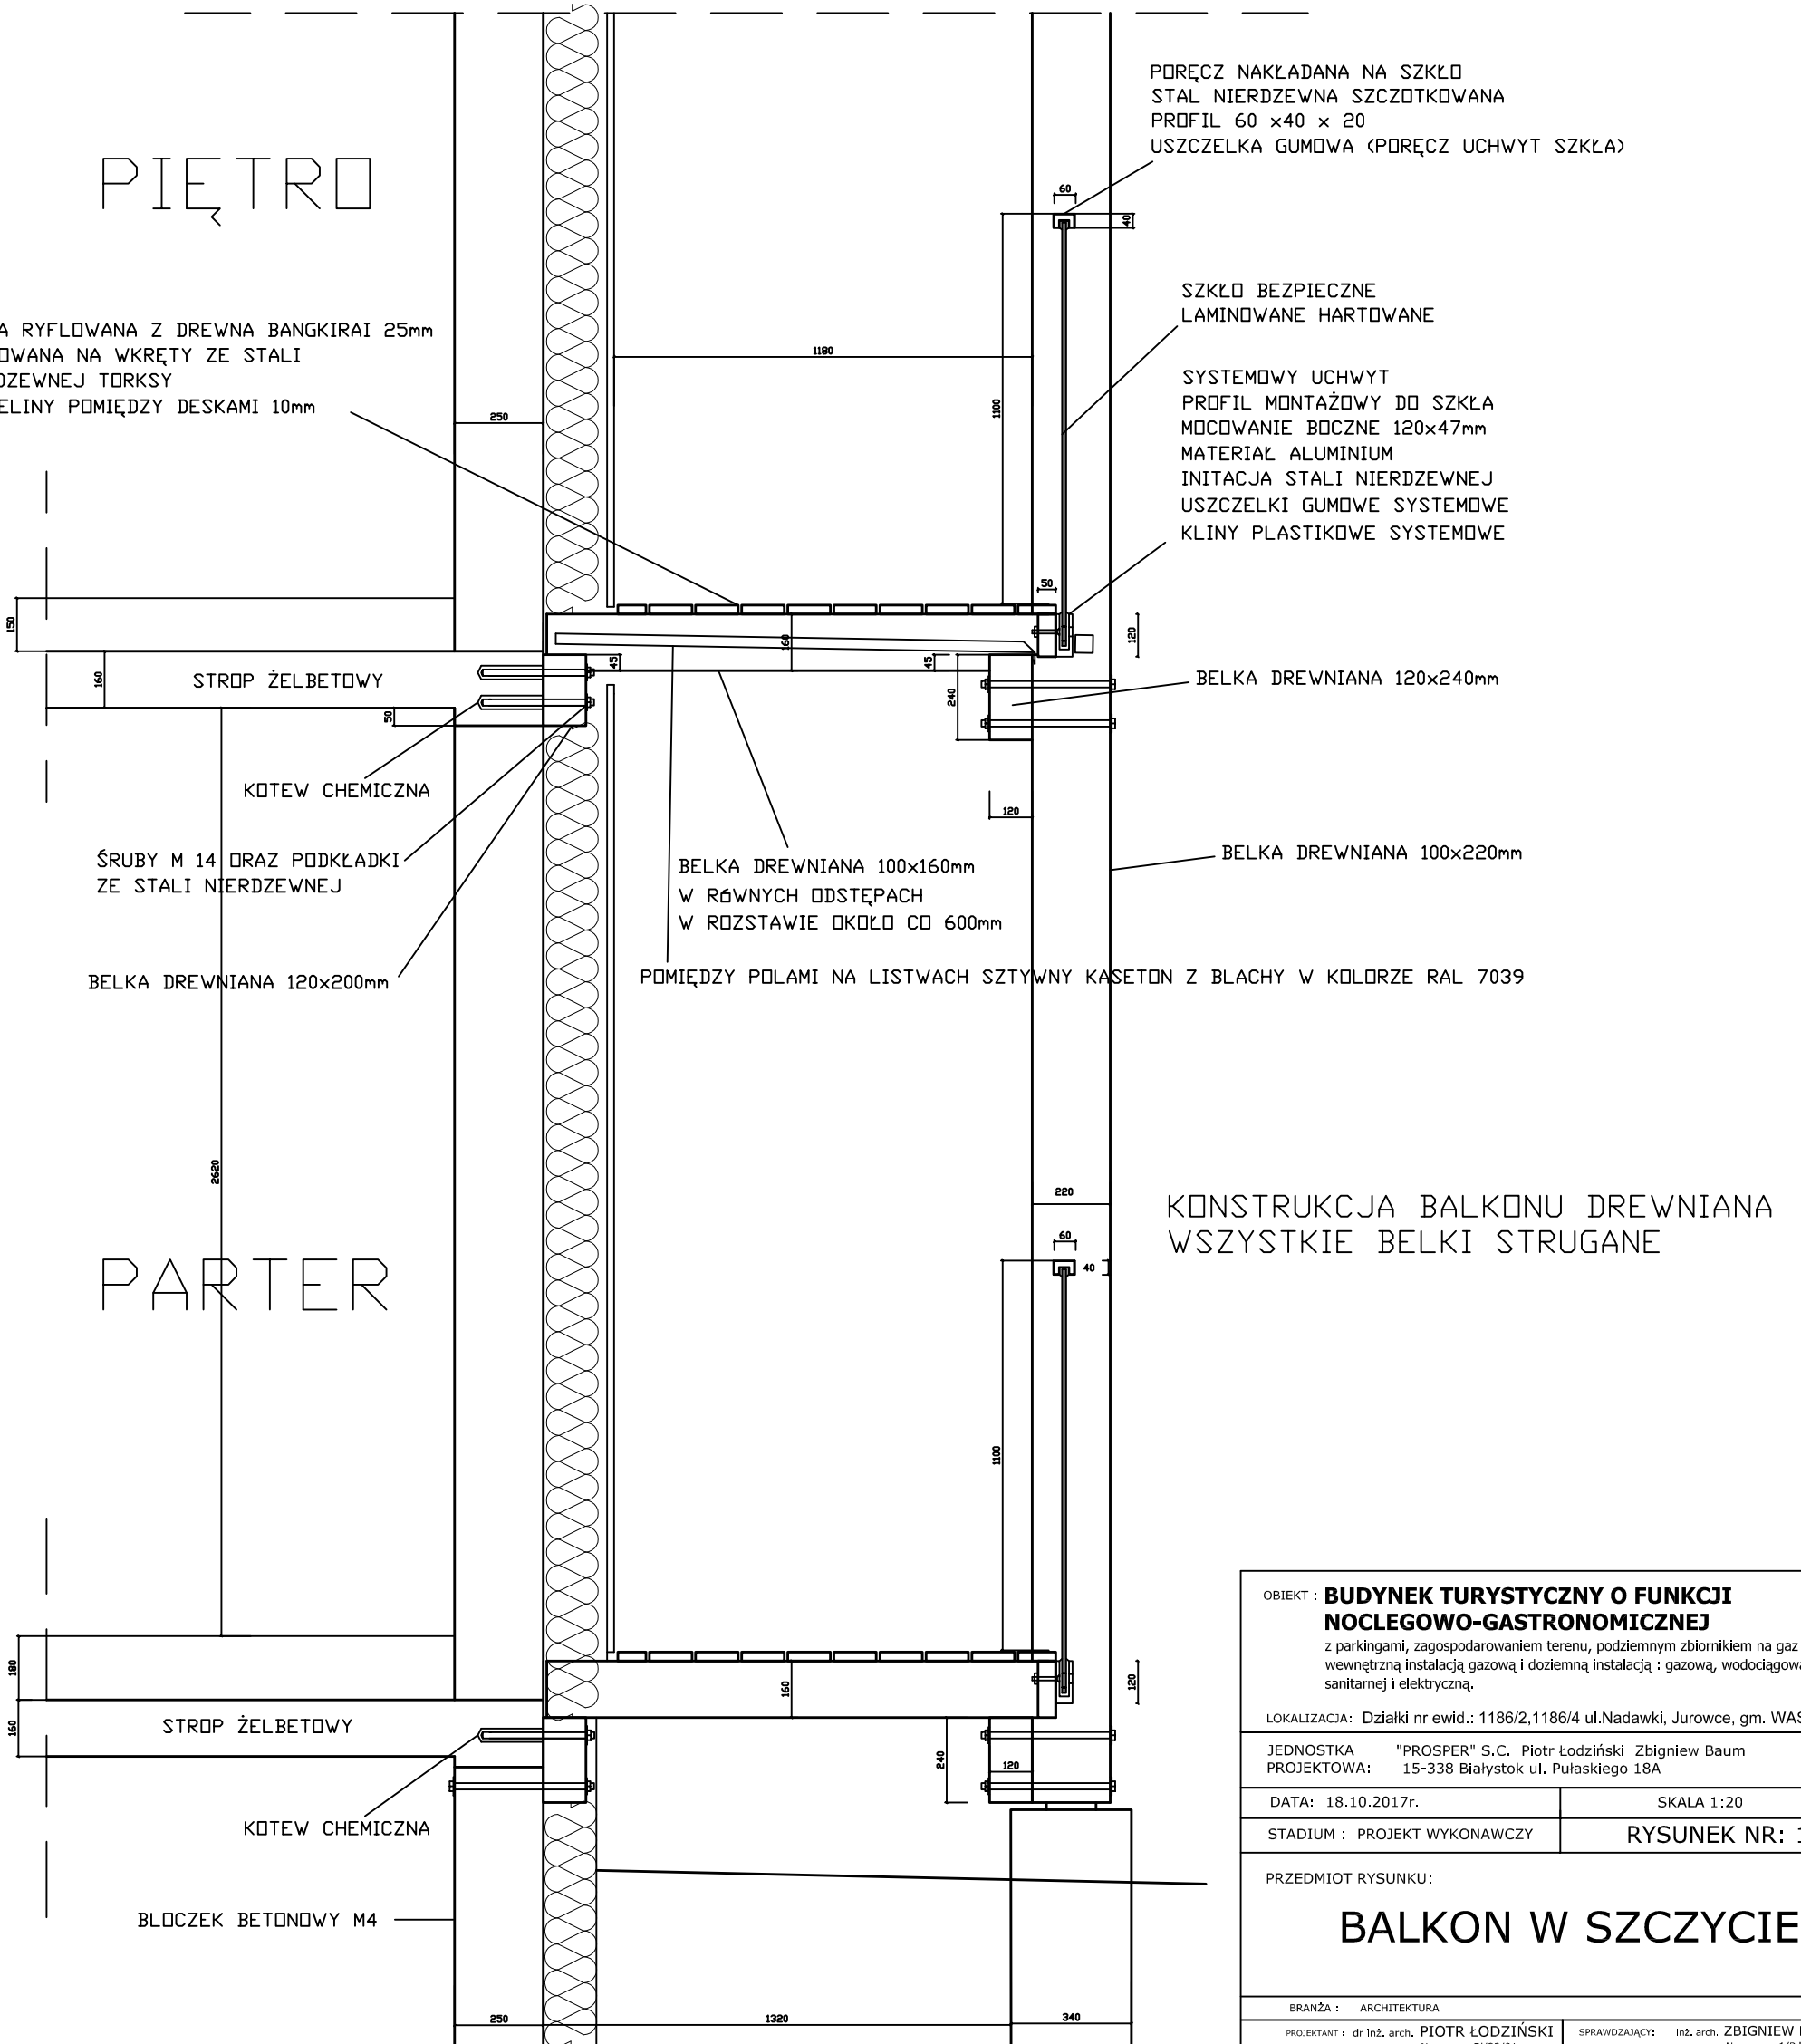

<p>OBIEKT : BUDYNEK TURYSTYCZNY O FUNKCJI NOCLEGOWO-GASTRONOMICZNEJ z parkingami, zagospodarowaniem terenu, podziemnym zbiornikiem na gaz /Vuż=4850l/ wewnętrzna instalacja gazowa i doziemną instalacją : gazową, wodociagową, kanalizacji sanitarnej i elektryczną.</p>	
<p>LOKALIZACJA: Działki nr ewid.: 1186/2,1186/4 ul.Nadawki, Jurowce, gm. WASILKÓW.</p>	
<p>JEDNOSTKA "PROSPER" S.C. Piotr Łódziński Zbigniew Baum PROJEKTOWA: 15-338 Białystok ul. Pułaskiego 18A</p>	
<p>DATA: 18.10.2017r.</p>	<p>SKALA 1:20</p>
<p>STADIUM : PROJEKT WYKONAWCZY</p>	<p>RYСУNEK NR: 13</p>
<p>PRZEDMIOT RYSUNKU: BALKON W SZCZYCIE</p>	
<p>BRANŻA : ARCHITEKTURA</p>	
<p>PROJEKTANT : dr inż. arch. PIOTR ŁÓDZIŃSKI Nr upraw. BI/32/01</p>	<p>SPRAWDZAJĄCY: inż. arch. ZBIGNIEW BAUM Nr upraw. 1/PdOKK/2015</p>