ELEWACJA PÓŁNOCNA 1:100

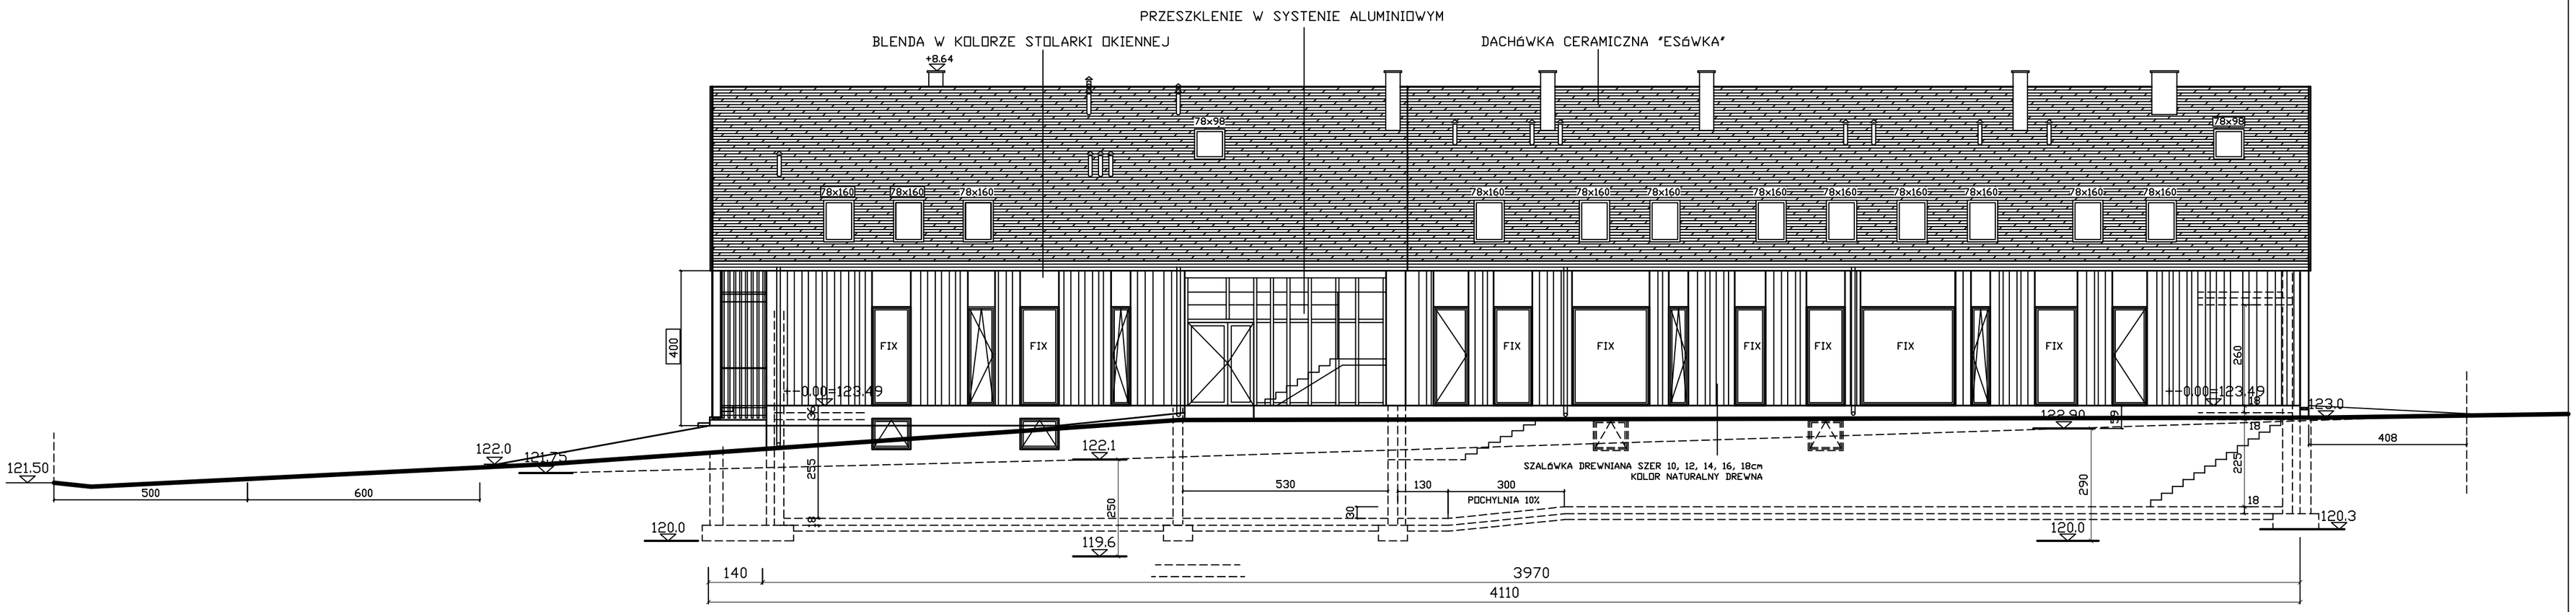

OBIEKT : **BUDYNEK TURYSTYCZNY O FUNKCJI NOCLEGOWO-GASTRONOMICZNEJ**

z parkingami, zagospodarowaniem terenu, podziemnym zbiornikiem na gaz /Vuż=4850l/, wewnętrzną instalacją gazową i dozemną instalacją : gazową, wodociągową, kanalizacji sanitarnej i elektryczną.

LOKALIZACJA: Działki nr ewid.: 1186/2,1186/4 ul.Nadawki, Jurowce, gm. WASILKÓW.

JEDNOSTKA PROJEKTOWA:	"PROSPER" S.C. Piotr Łodziński Zbigniew Baum 15-338 Białystok ul. Pułaskiego 18A
DATA: 18.10.2017r.	SKALA 1:100
STADIUM : PROJEKT WYKONAWCZY	RYSUNEK NR: 6

PRZEDMIOT RYSUNKU:

ELEWACJA PÓŁNOCNA

BRANŻA : ARCHITEKTURA	
PROJEKTANT : dr inż. arch. PIOTR ŁODZIŃSKI nr uprawn. 80/10/01	SPRAWDZAJĄCY: inż. arch. ZBIGNIEW BAUM nr uprawn. LUBDOKA/2015