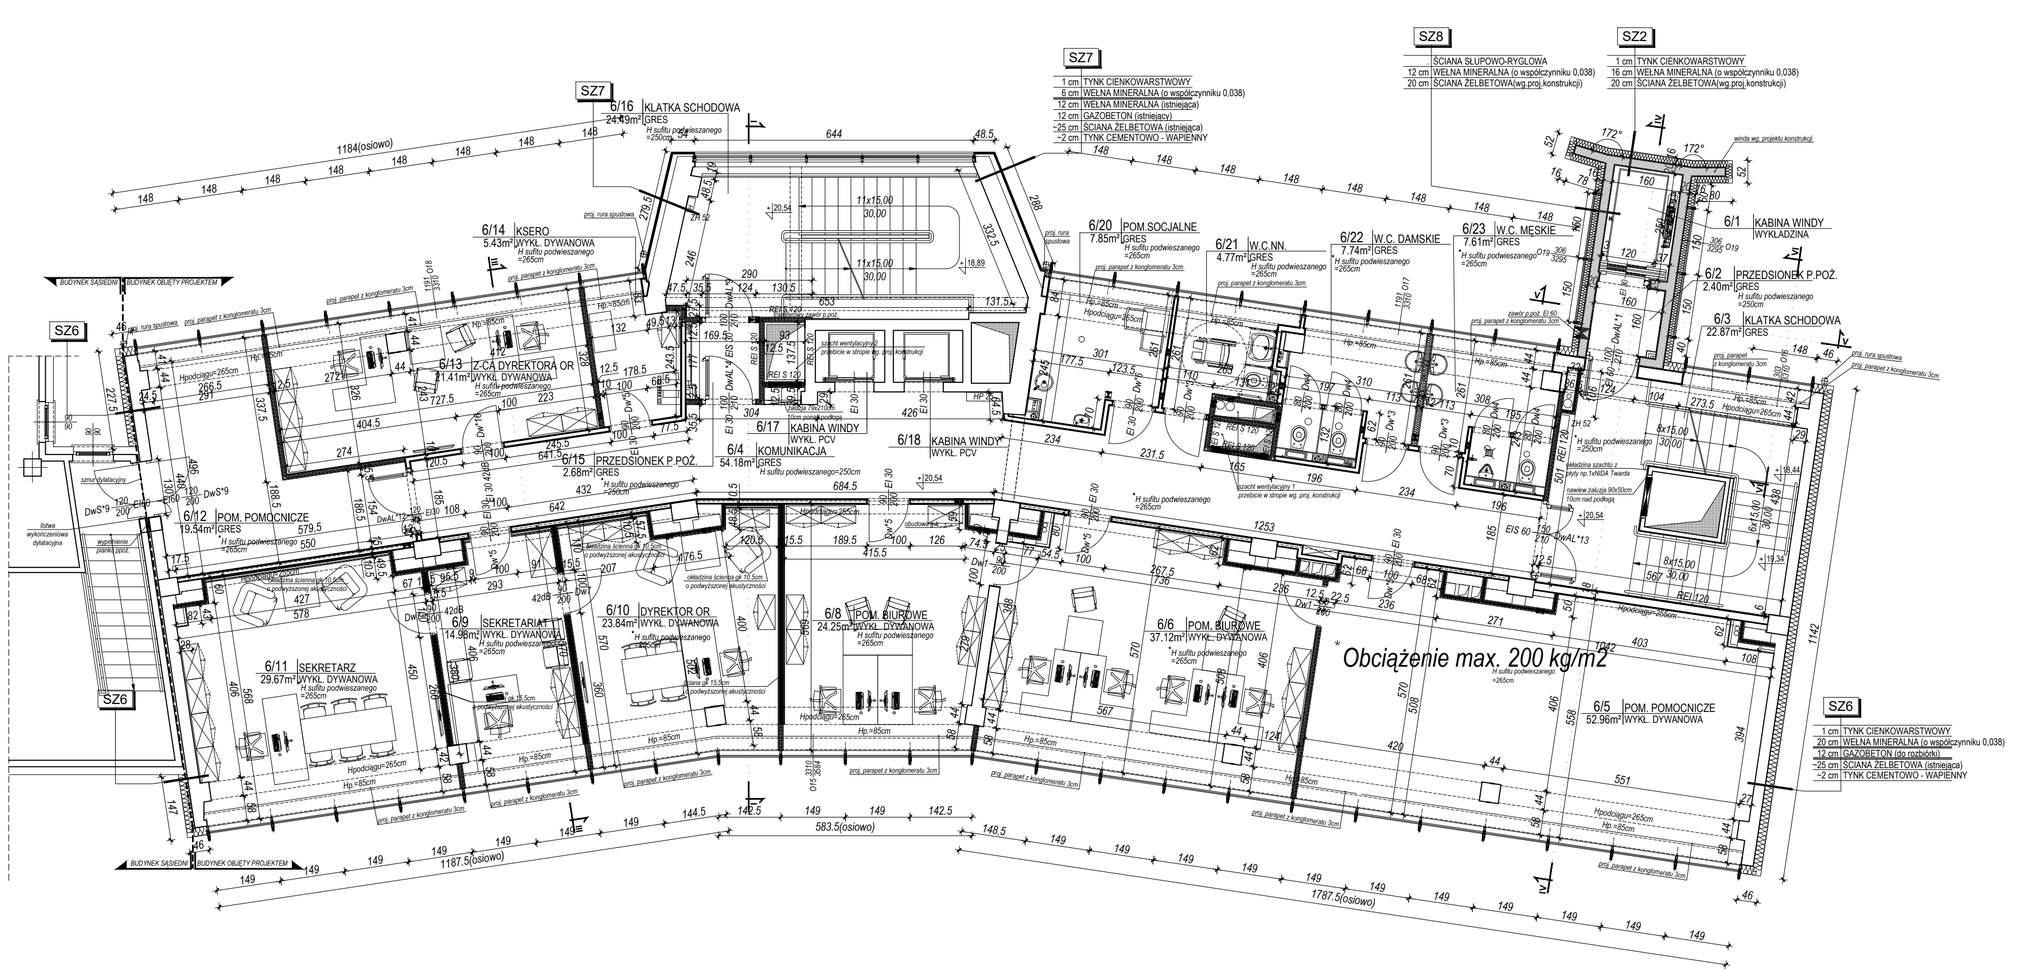

rzut VI-go piętra

skala 1:100

LEGENDA:

- ściany istniejące
- elementy wylewane żelbetowe
- ściany projektowane murowane
- ściany projektowane z g-k
- ściany projektowane z g-k o podwyższonej akustyczności
- ściany projektowane murowane z okładziną akustyczną

UWAGI:

1. PRZED PRZYSTĄPIENIEM DO ROBÓT NALEŻY ZAPOZNAĆ SIĘ Z DOKUMENTACJĄ BRANŻOWĄ ORAZ SPRAWDZIĆ WYMIARY NA BUDOWIE.
2. PRZEBICIA W STROPACH I ŚCIANACH WYKONAĆ W TRAKCIE MONTAŻU INSTALACJI WEWNĘTRZNYCH ZGODNIE Z DOKUMENTACJĄ BRANŻOWĄ.
3. W POSADZKACH W MIEJSCU INSTALACJI KRATEK ŚCIEKOWYCH WYKONAĆ SPADKI 2% W KIERUNKU KRATKI.
4. PIĘTRO BUDYNKU NIE ZAWIERA POMIESZCZEŃ, W KTÓRYCH MOŻE PRZEBYWAĆ JEDNOCZEŚNIE WIĘCEJ NIŻ 50 OSÓB.
5. NALEŻY STOSOWAĆ WYROBY BUDOWLANE DOPUSZCZONE DO OBROTU I POWSZECHNEGO STOSOWANIA W BUDOWNICTWIE:
   a/ WYROBY BUDOWLANE, DLA KTÓRYCH WYDANO CERTYFIKAT NA ZNAK BEZPIECZEŃSTWA, WYKAZUJĄCY, ŻE ZAPEWNIONO ZGODNOŚĆ Z KRYTERIAMI TECHNICZNYMI OKREŚLONYMI NA PODSTAWIE POLSKICH NORM, APROBAT TECHNICZNYCH ORAZ WŁAŚCIWYCH PRZEPISÓW I DOKUMENTÓW TECHN.- (WYROBY PODLEGAJĄCE TEJ CERT.)
   b/ WYROBY BUDOWLANE, DLA KTÓRYCH DOKONANO OCENY ZGODNOŚCI I WYDANO CERTYFIKAT ZGODNOŚCI LUB DEKLARACJĘ ZGODNOŚCI Z POLSKĄ NORMĄ LUB APROBATĄ TECHNICZNĄ (WYROBY NIE OBJĘTE CERTYFIKACJĄ j.w.).
6. MATERIAŁY I WYROBY STOSOWAĆ WYŁĄCZNIE ZGODNIE Z ICH PRZEZNACZENIEM, APROBATĄ TECHNICZNĄ LUB DEKLARACJĄ ZGODNOŚCI, ZALECENIAMI PRODUCENTA I INSTRUKCJI STOSOWANIA.

Nazwa rysunku	**RZUT VI-go PIĘTRA**	Skala: 1:100	Data 15.11.2021
Obiekt	Zespół budynków: budynek biurowy	Branża: ARCH.	Nr rys. 14z
Adres budowy	15-097 Białystok, ul.Marii Skłodowskiej-Curie 14 część dz.nr 1252/5,1252/7,obręb 11 Śródmieście	Faza: PROJEKT WYKONAWCZY	
Inwestor	Województwo Podlaskie 15-888 Białystok, ul. Kardynała Stefana Wyszyńskiego 1		
Projektant architektura	mgr inż. arch. Mariusz Stepaniuk	BŁ-PdOKK/70/2005	
Współpraca architektura	mgr inż. arch. Milena Koziejko	.	

PRACOWNIA ARCHITEKTURY MARIUSZ C. STEPANIUK
15-689 Białystok, ul.Pietkiewicza 9/34
Pracownia: 15-062 Białystok, ul.Warszawska 59 lok.22
tel. kom. 0-603-755-221
e-mail: marcec@poczta.onet.pl