


PRZĘKÓJ A-A 1:50

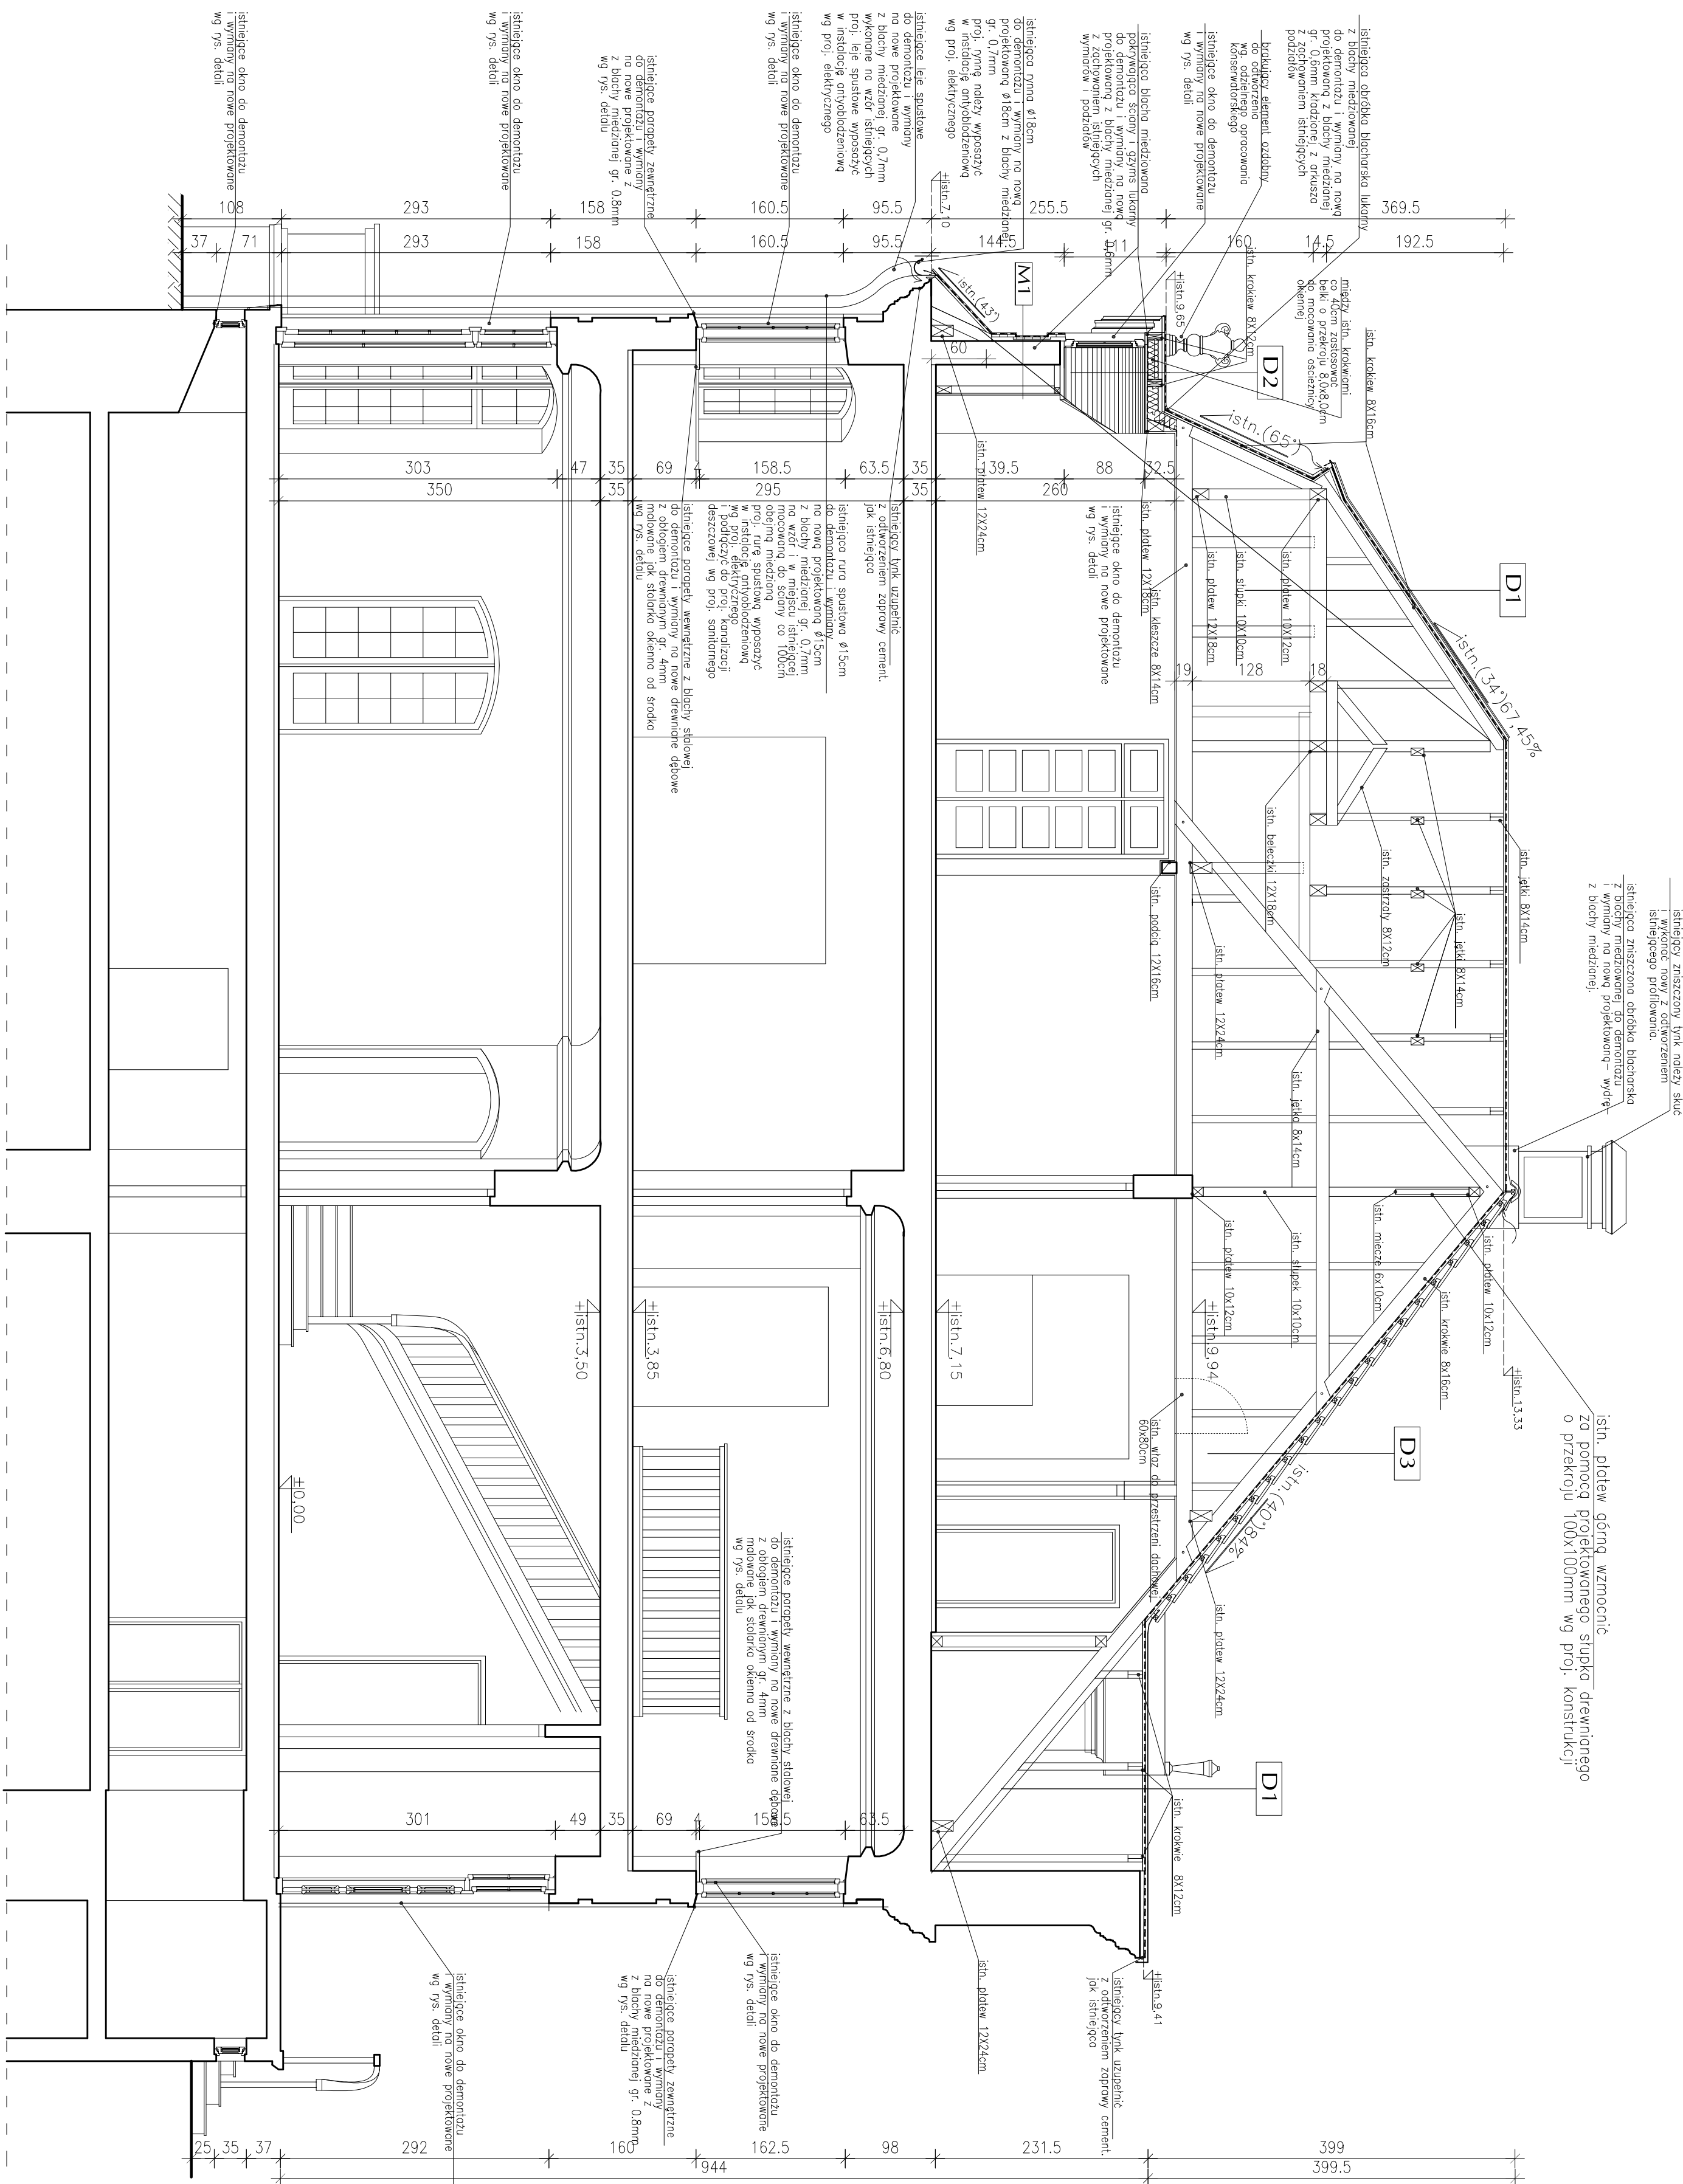

M1	SCIANA	LUKARNY	GLÓWNIWEJ
0,7cm	PROJEKCYJNA BŁACHA MEDZIANA	PRO. MAJA STRUKTURALNA ROZDZIAŁAÇA	
2,5cm	NP. FIMRY KRAK –ZINC	PRO. DESKOWANIE PŁENIE	
2,2cm	GR. 0,6mm, KŁADZIOŁA ZŁODNIE	PŁONOWE ŁATY DREWNIANE 2,2x5cm	
2,0cm	ZB. STAIEM ISTEJNAĆM	PŁASKA WENTYLACYJNA MIĘDZY ŁATAMI	
		STAN ISTEJNAĆY	
	ISTEJNAĆA		
	BŁACHA MEDZIANA DO DEMONTAŻU		
	ISTEJNAĆA WĄSTWIA ROZDZIAŁAÇA DO DEMONTAŻU		
	ISTEJNAĆA DESKOWANIE PŁENIE DO DEMONTAŻU		
	ISTEJNAĆA ŁATY DREWNIANE DO DEMONTAŻU		
	ISTN. SCIANA LUKARNY		

[illegible]

D2 DACH LUKARNY

[illegible]

**D3** DACH KRYTY DACHÓWKA

4,0cm	PROŁ. ŁATY DREWNIANE 4,5x5cm W ROZSTAWIE 28,1cm – ZŁOTYNI Z ZALECANYM PRODUKTEM Z IŚNIEJĄCYM	PRZECIĘGOWA DACHOWKA CIEPŁOTNA ZAKŁADKOWA ESOWKA NP - HOLENDRZA ESOWKA 45T FIRMY KOSANIC – W KOLORZE IDENTYCZNYM
2,55cm	PROŁ. KONTRATY DREWNIANE 2,25x5cm Z TŁOŁI BUDULANEJ PE KLEJONEJ NA PROŁ. HIGRAM 0.08 10 mm	
	SIAN IŚNIEJACY	
	ISNIEJACE POKRYCIE DACHU Z DACHÓWKI CIEPŁOTNEJ ESOWKI DO DEMONTAŻU	
	ISNIEJACE ŁATY DREWNIANE DO DEMONTAŻU	
	ISNIEJACE KONTRATY DREWNIANE DO DEMONTAŻU	
	ISNIEJACA IZOLACJA PRZECIWIŁOŚCOWA DO DEMONTAŻU	
16,0cm	ISIN, KROKOWE DREWNIANE 8x20cm DO WZNOŚCENIA WG PROŁ. KONSTRUKCJI I DO ZAMPEGNOWANIA	

[illegible]